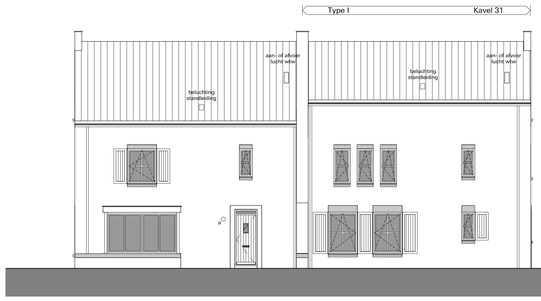

Voorgevel

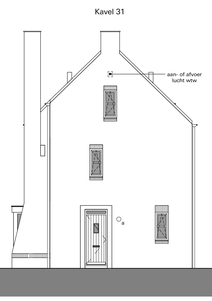

Rechter zijgevel

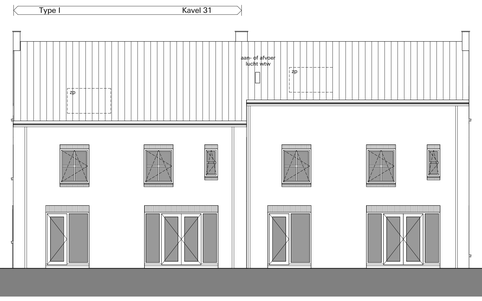

Achtergevel

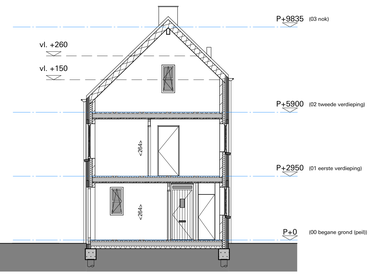

Doorsnede AA1

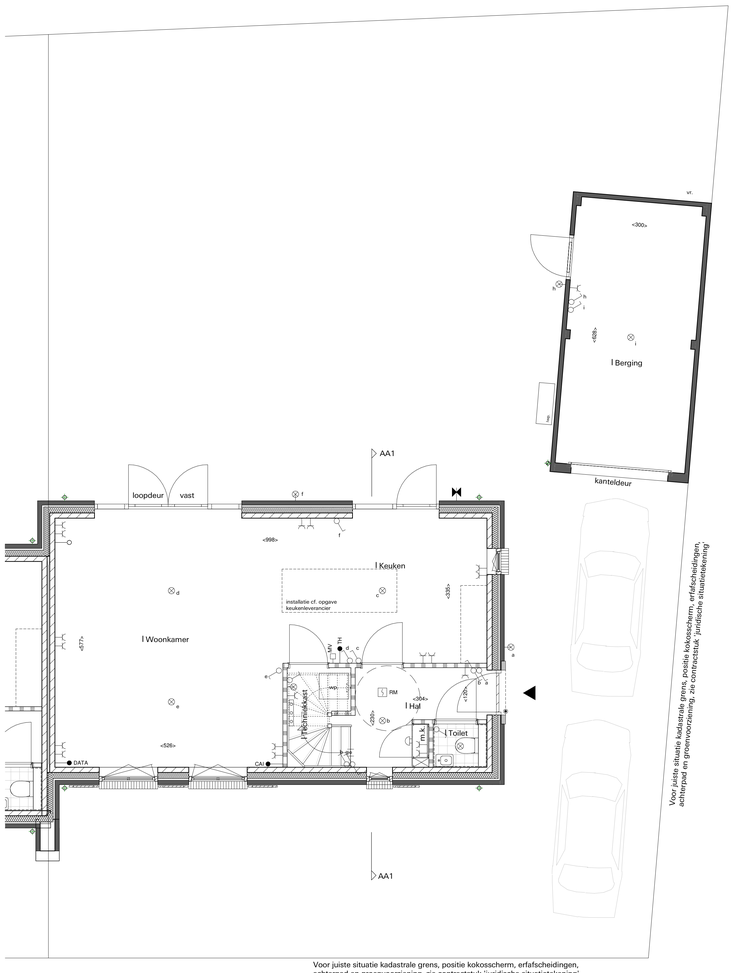

Begane grond

Voorgevel | Rechter zijgevel | Achtergevel | Linker zijgevel | Doorsnede

Berging

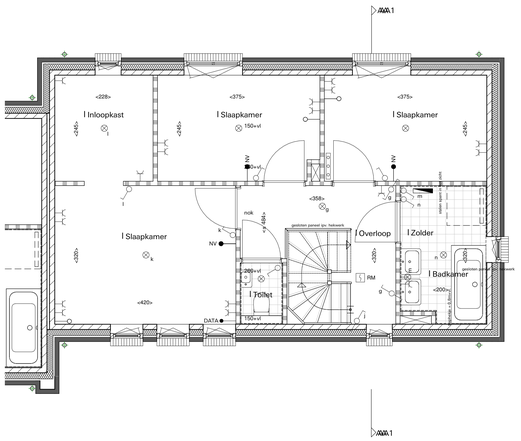

1e Verdieping 2e Verdieping

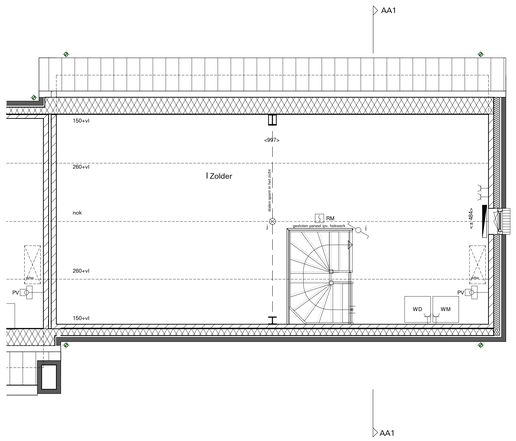

2e Verdieping

RENVOOI:

- metselwerk baksteen
- kalkzandsteen
- lichte scheidingswand
- kanalenschacht
- hemelwaterafvoer Ø 80
- radiator, elektrisch
- WM wasmachine
- WD wasdroger
- verdeler vloerverwarming
- ventilatieunit met warmte terugwinning
- lwp. lucht warmtepomp (buitenunit)
- opstelplaats zonnepanelen
- wp. warmtepomp unit
- enkele contactdoos
- dubbele contactdoos
- enkelpolige schakelaar
- wisselschakelaar
- aansluitpunt loze leiding
- CAI bedrade leiding CAI
- DATA bedrade leiding DATA
- TH thermostaat
- NV nareggeling vloerverwarming
- MV bediening mechanische ventilatie (RF)
- RM rookmelder
- schel
- beldrukker
- plafondlichtpunt
- wandlichtpunt
- gevelkom + kraan
- PV omvormer PV panelen

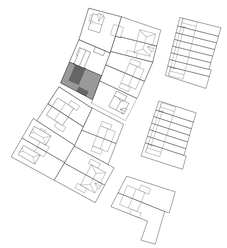

NUENEN-WEST
45 woningen Bouwveld D

hurks

Type I
Kavel 31

SCHAAL
1:50/1:100
DATUM
30-10-2020
tekening
VK-T-I-31