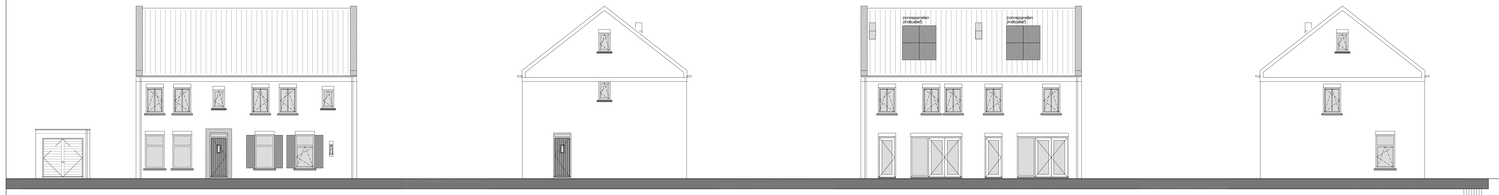

Type T-G2 kavel 20 | Type T-G2(s) kavel 19

Voorgevel

Rechter zijgevel kavel 19

Type T-G2(s) kavel 19 | Type T-G2 kavel 20

Achtergevel

Linker zijgevel kavel 20

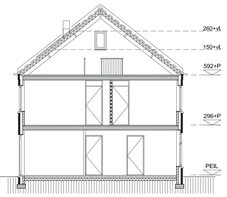

Doorsnede

RENVOOI:

- metselwerk baksteen
- kalkzandsteen
- lichte scheidingswand
- kanalenschacht
- hemelwaterafvoer Ø 80
- radiator
- opstelplaats wasmachine
- opstelplaats wasdroger
- verdeler cv
- installatiezone opstelruimte techniek
- vloer/wandtegels
- enkele contactdoos
- dubbele contactdoos
- enkelpolige schakelaar
- wisselschakelaar
- thermostaat
- aansluitpunt bedraad
- aansluitpunt loze leiding
- bediening mechanische ventilatie
- rookmelder
- schel
- beldrukker
- plafondlichtpunt
- wandlichtpunt

Garage kavel 19 (kavel 20 gespiegeld)

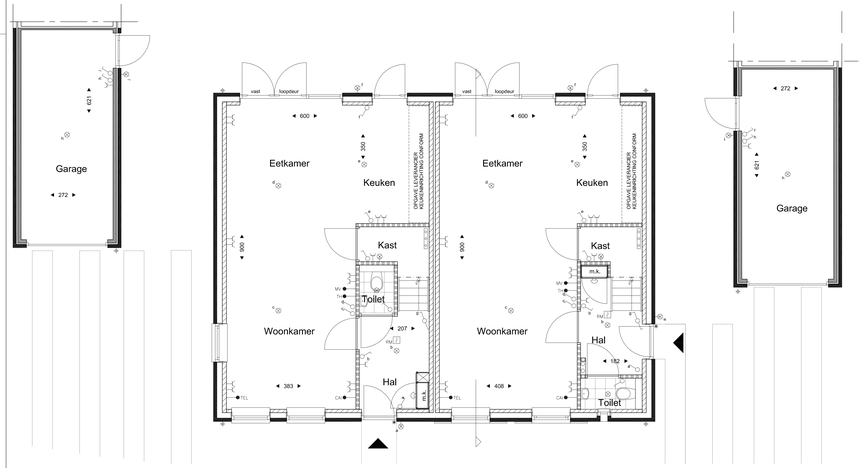

Begane Grond

Type T-G2 kavel 20 | Type T-G2(s) kavel 19

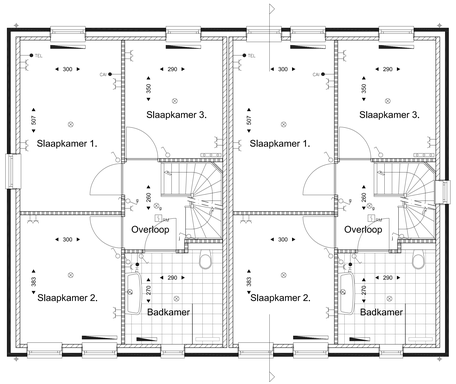

1e Verdieping

Type T-G2 kavel 20 | Type T-G2(s) kavel 19

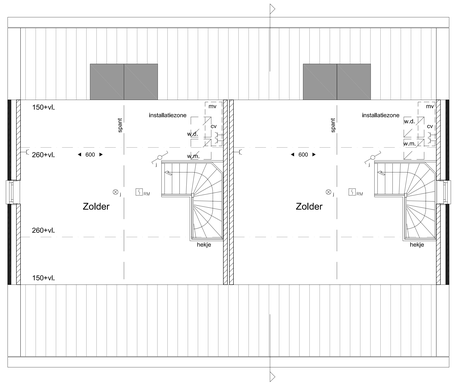

2e Verdieping

Type T-G2 kavel 20 | Type T-G2(s) kavel 19

NUENEN-WEST
23 koopwoningen Opwettens Land

Type T-G2 en T-G2(s)
Kavelnummer 19 en 20

SCHAAL
1:50/1:100
DATUM
23-06-2016
tekening
VK-T-G2-T-G2(s)