


Voorgevel Type D



Linker zijgevel

Achtergevel Type D


Doorsnede A-A

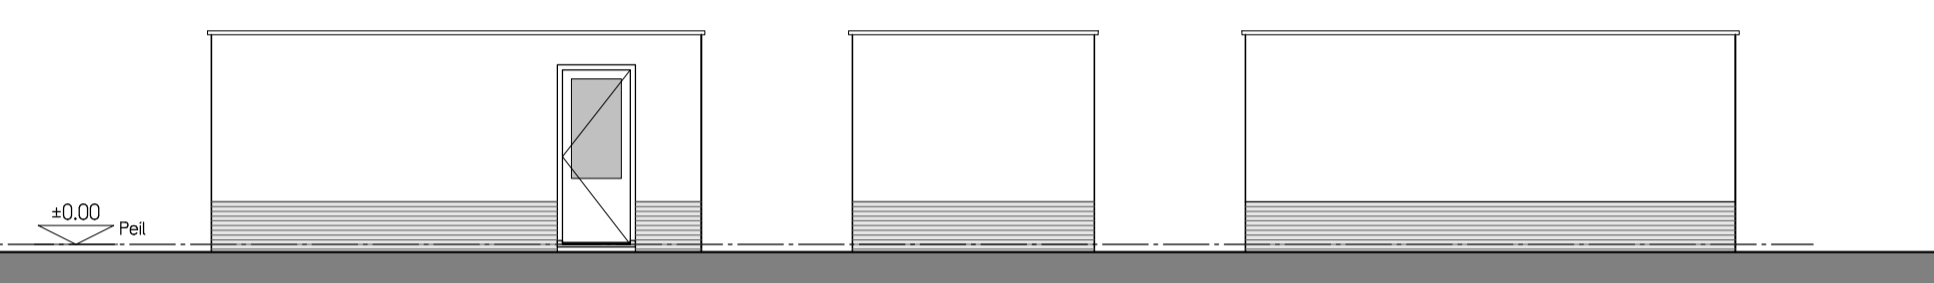


Zij- en achteraanziichten garage

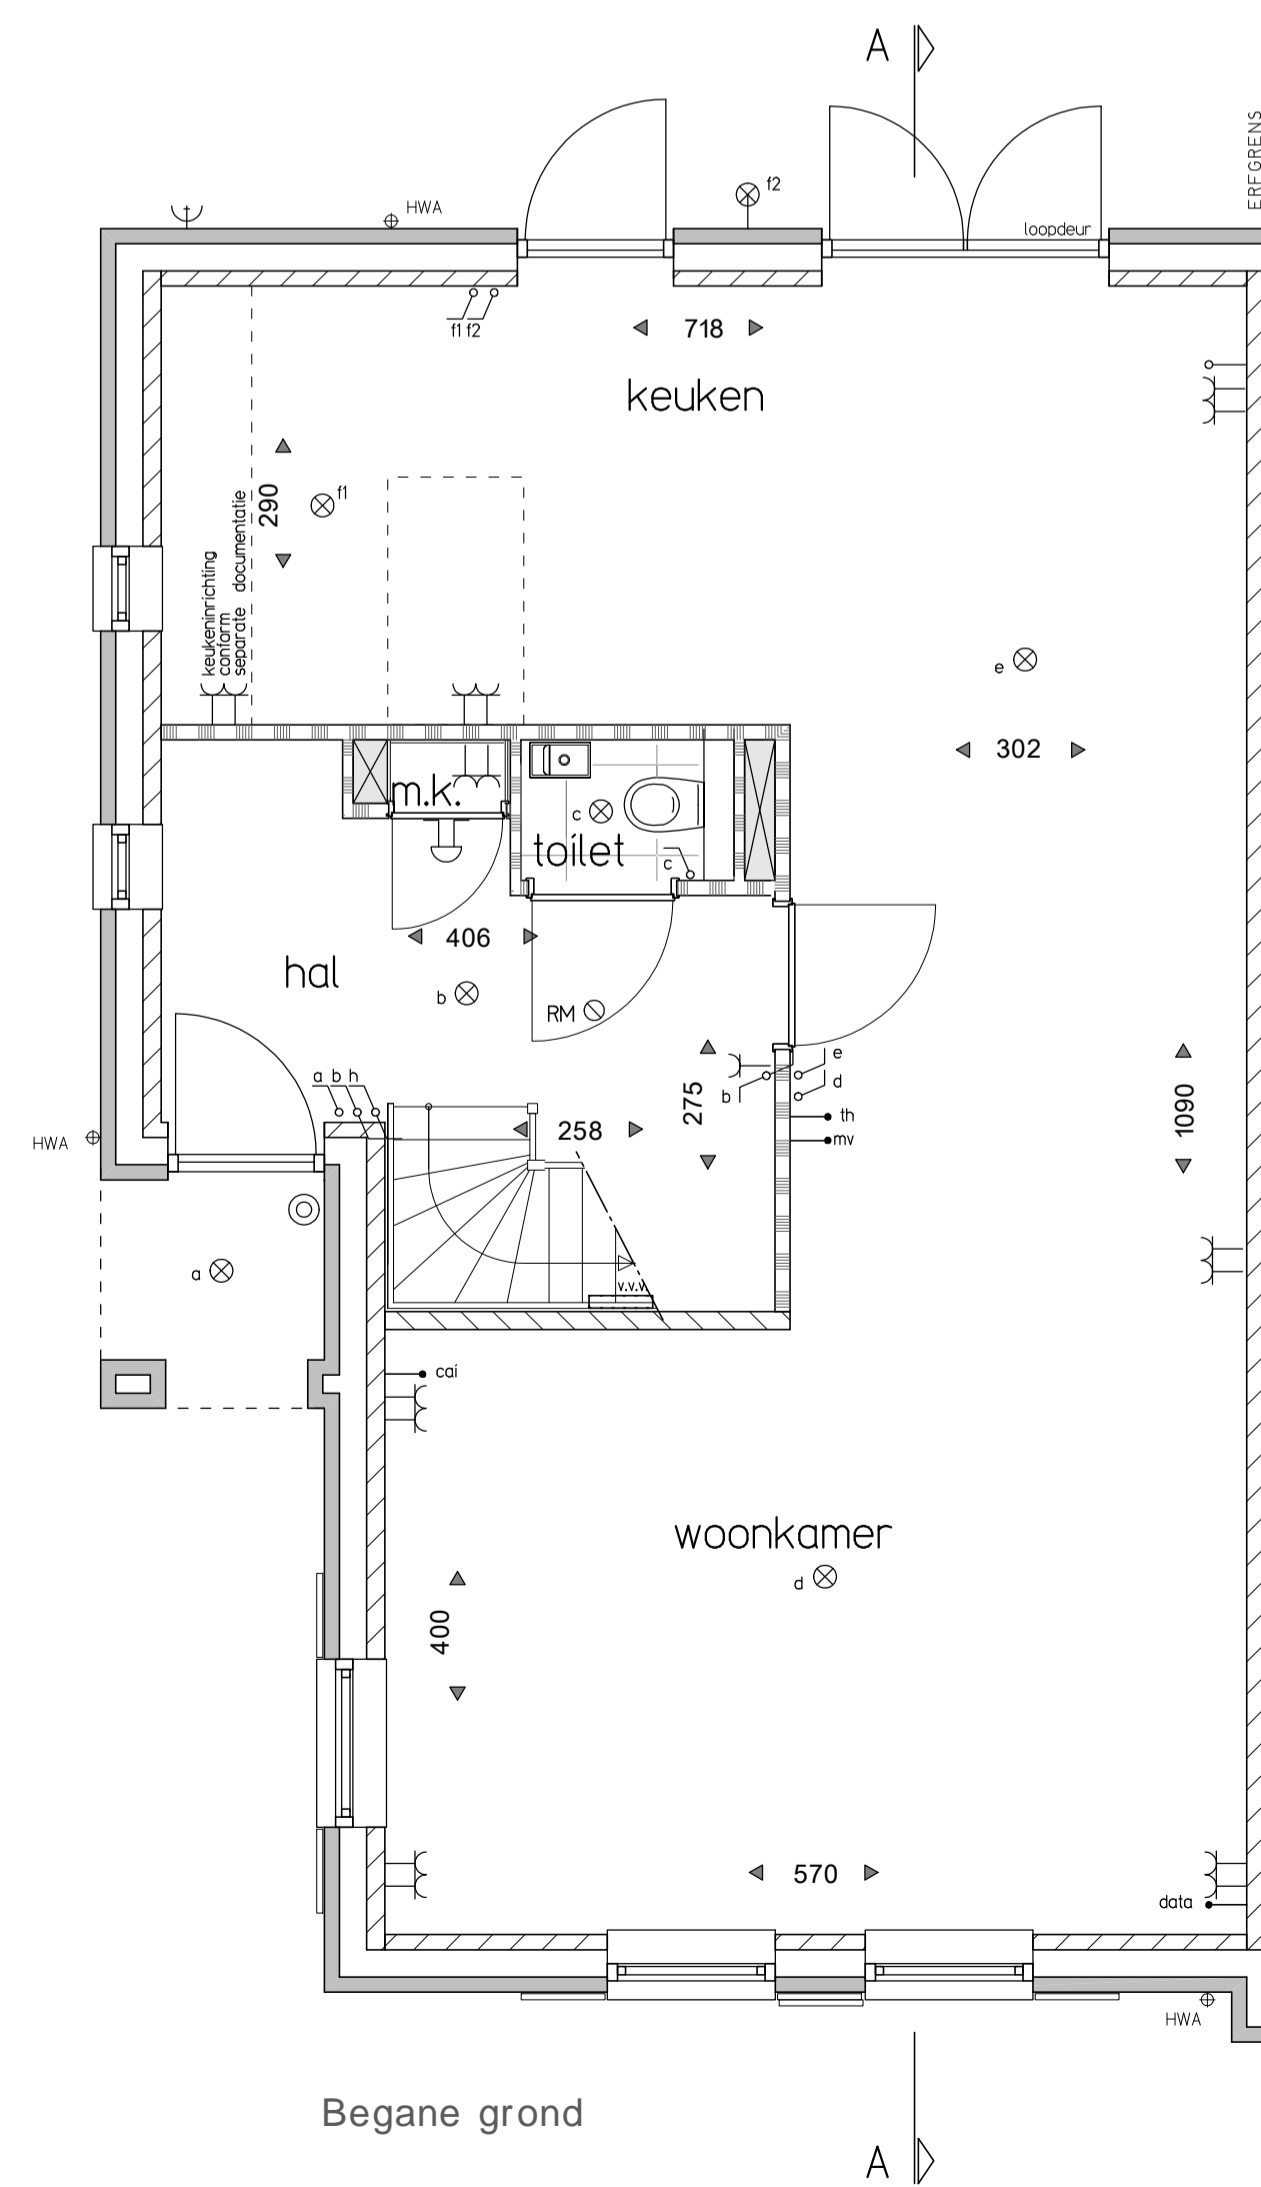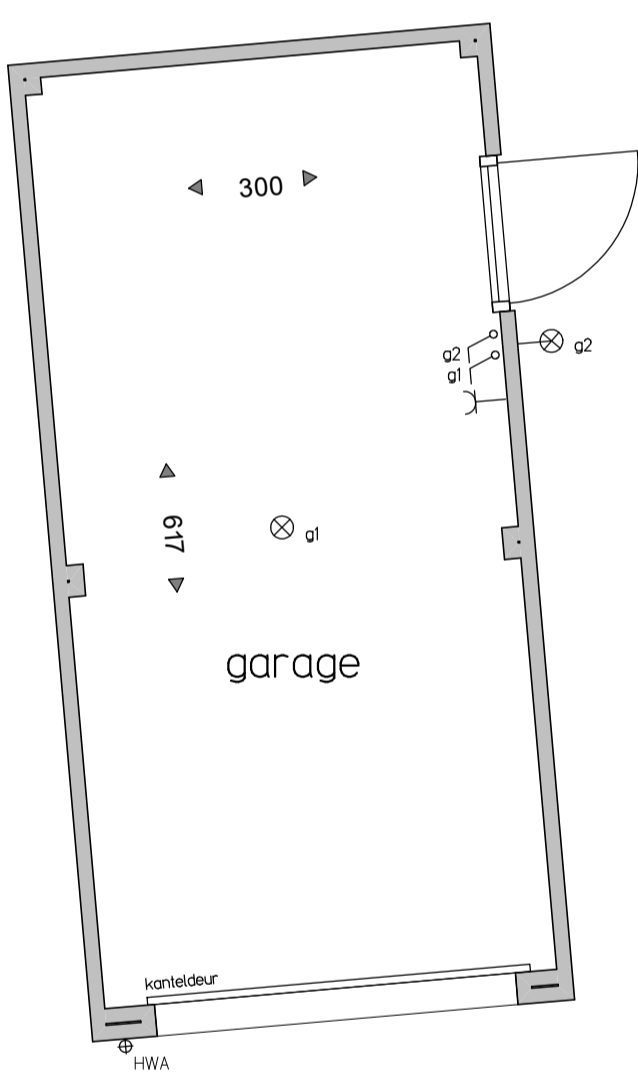

Begane grond

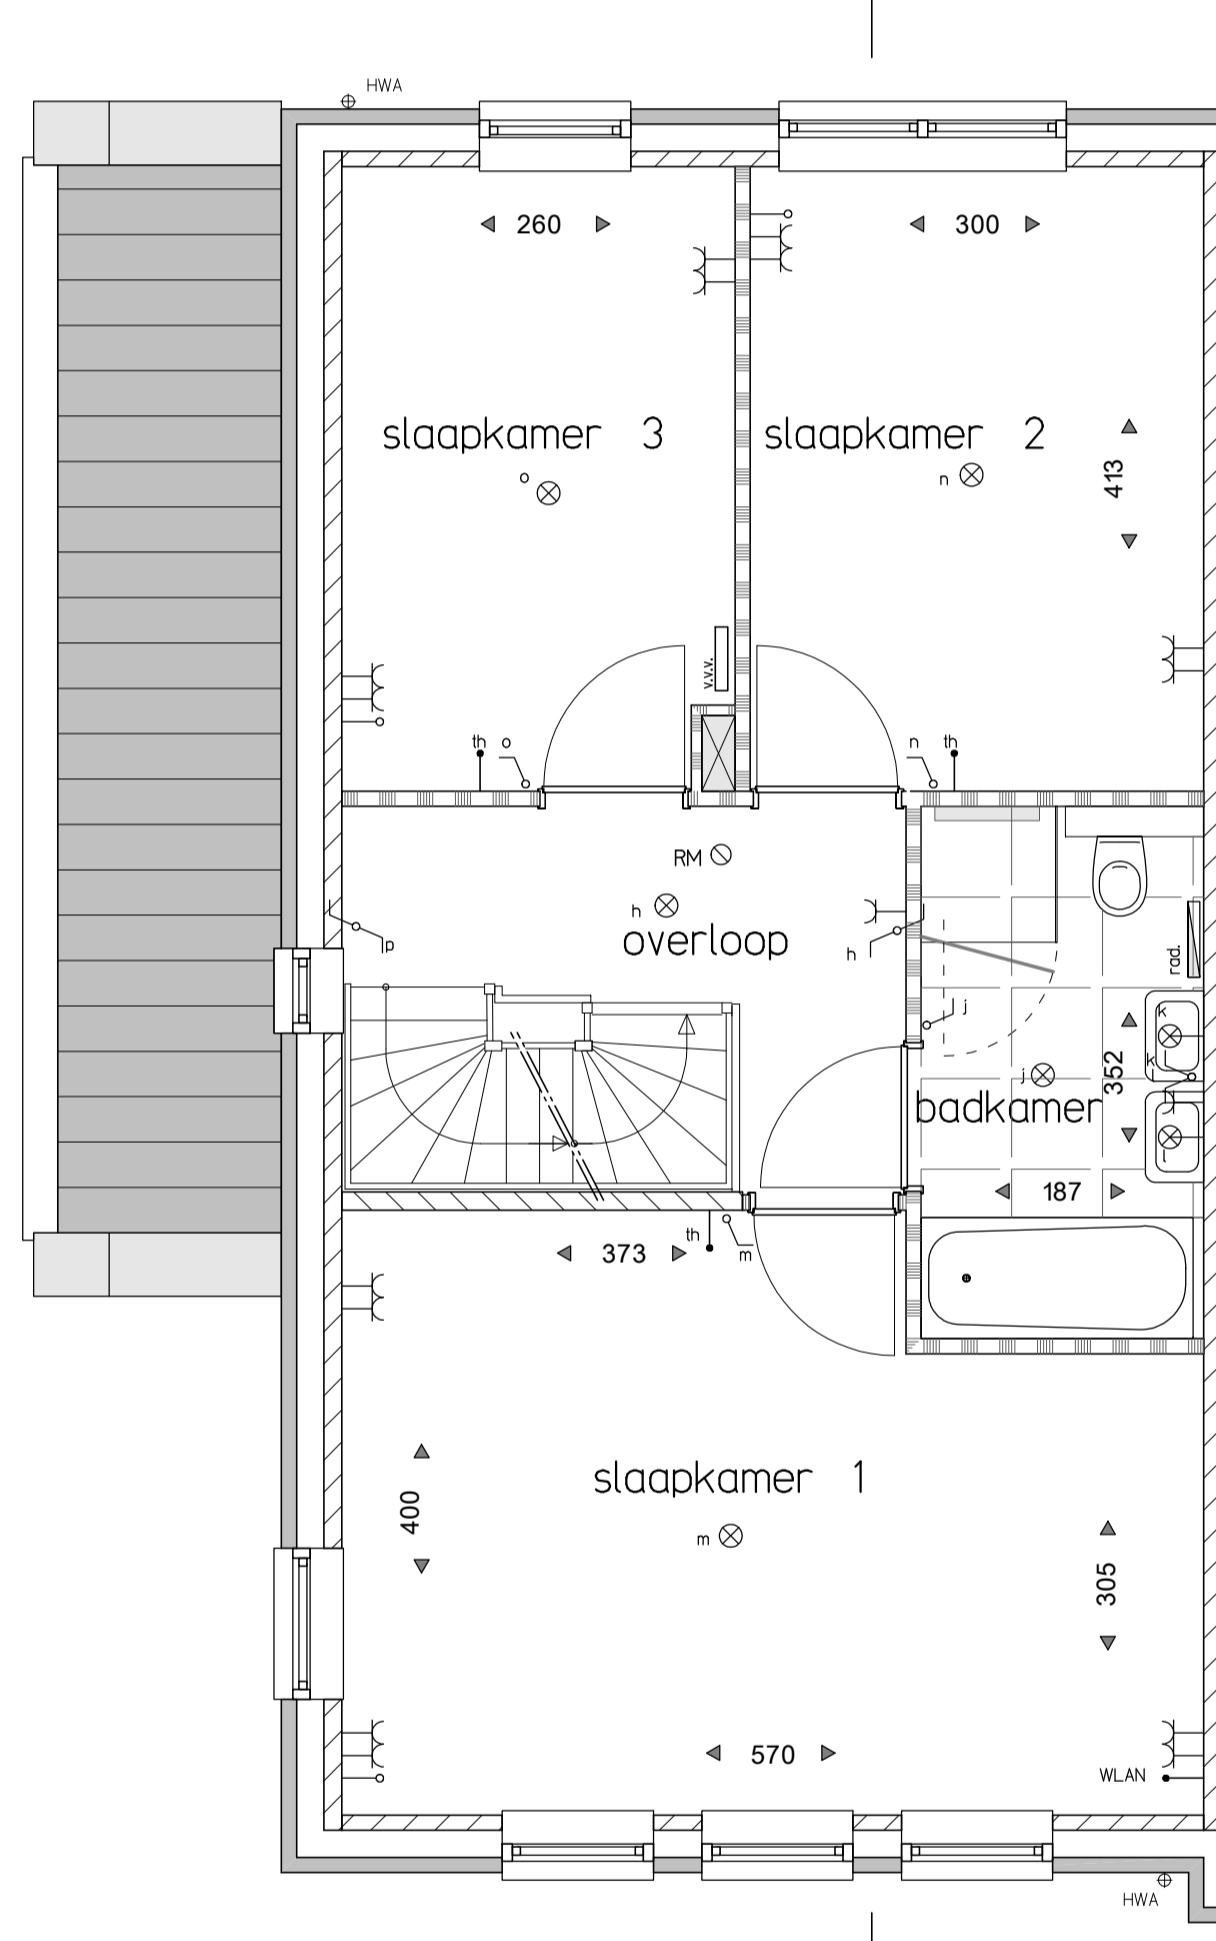


Eerste verdieping

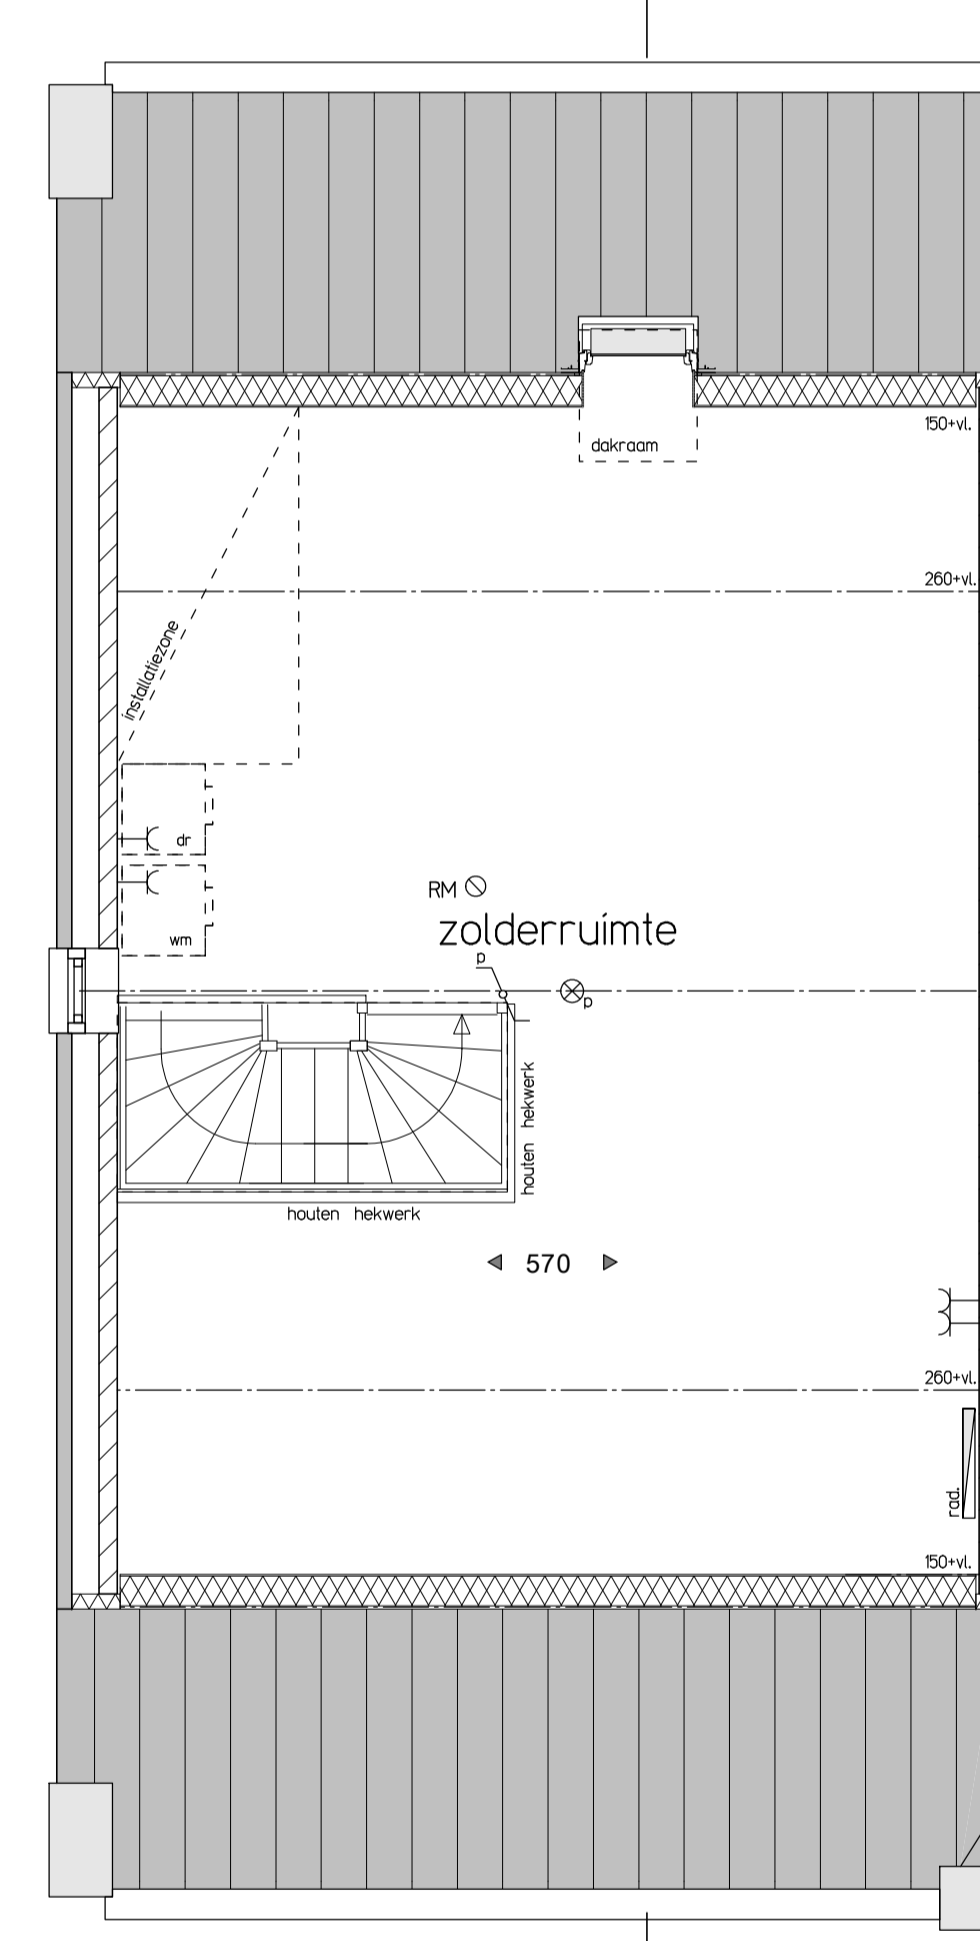

Tweede verdieping

RENVOOI:

- | | | | |
|--|---------------------------------------|--|----------------------------------|
| | metselwerk baksteen | | enkele contactdoos |
| | kalkzandsteen | | dubbele contactdoos |
| | lichte scheidingswand | | enkelpolige schakelaar |
| | hemelwaterafvoer | | wisselschakelaar |
| | elektrische radiator | | loze leiding naar meterkast |
| | opstelplaats wasmachine | | thermostaat |
| | opstelplaats wasdroger | | bediening mechanische ventilatie |
| | opstelplaats verdeler vloerverwarming | | cai aansluiting |
| | opstelruimte techniek | | data aansluiting |
| | buitenkraan | | WLAN accespont |
| | rookmelder | | schel |
| | | | beldrukker |
| | | | plafondlichtpunt |
| | | | wandlichtpunt |

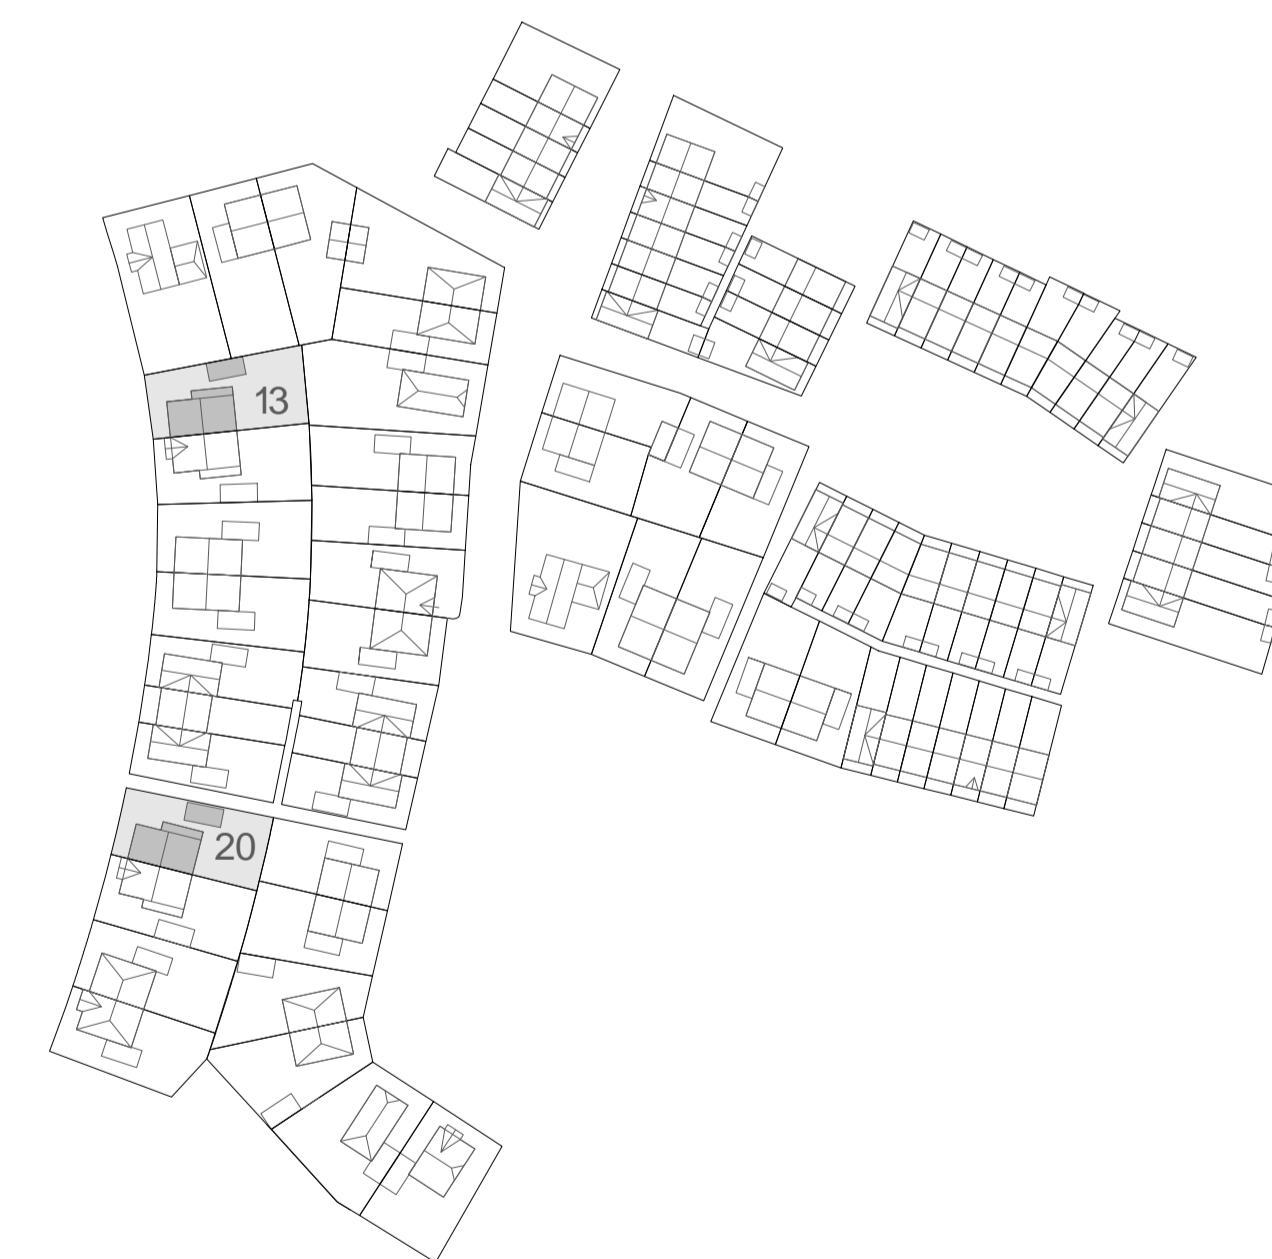

NUENEN-WEST
87 woningen Bouwveld D

Type D
Bouwnummer 13 en 20

SCHAAL
1:50/1:100
DATUM
16-07-2018
tekening
VK - D01

