





Berging  
bnr. 18

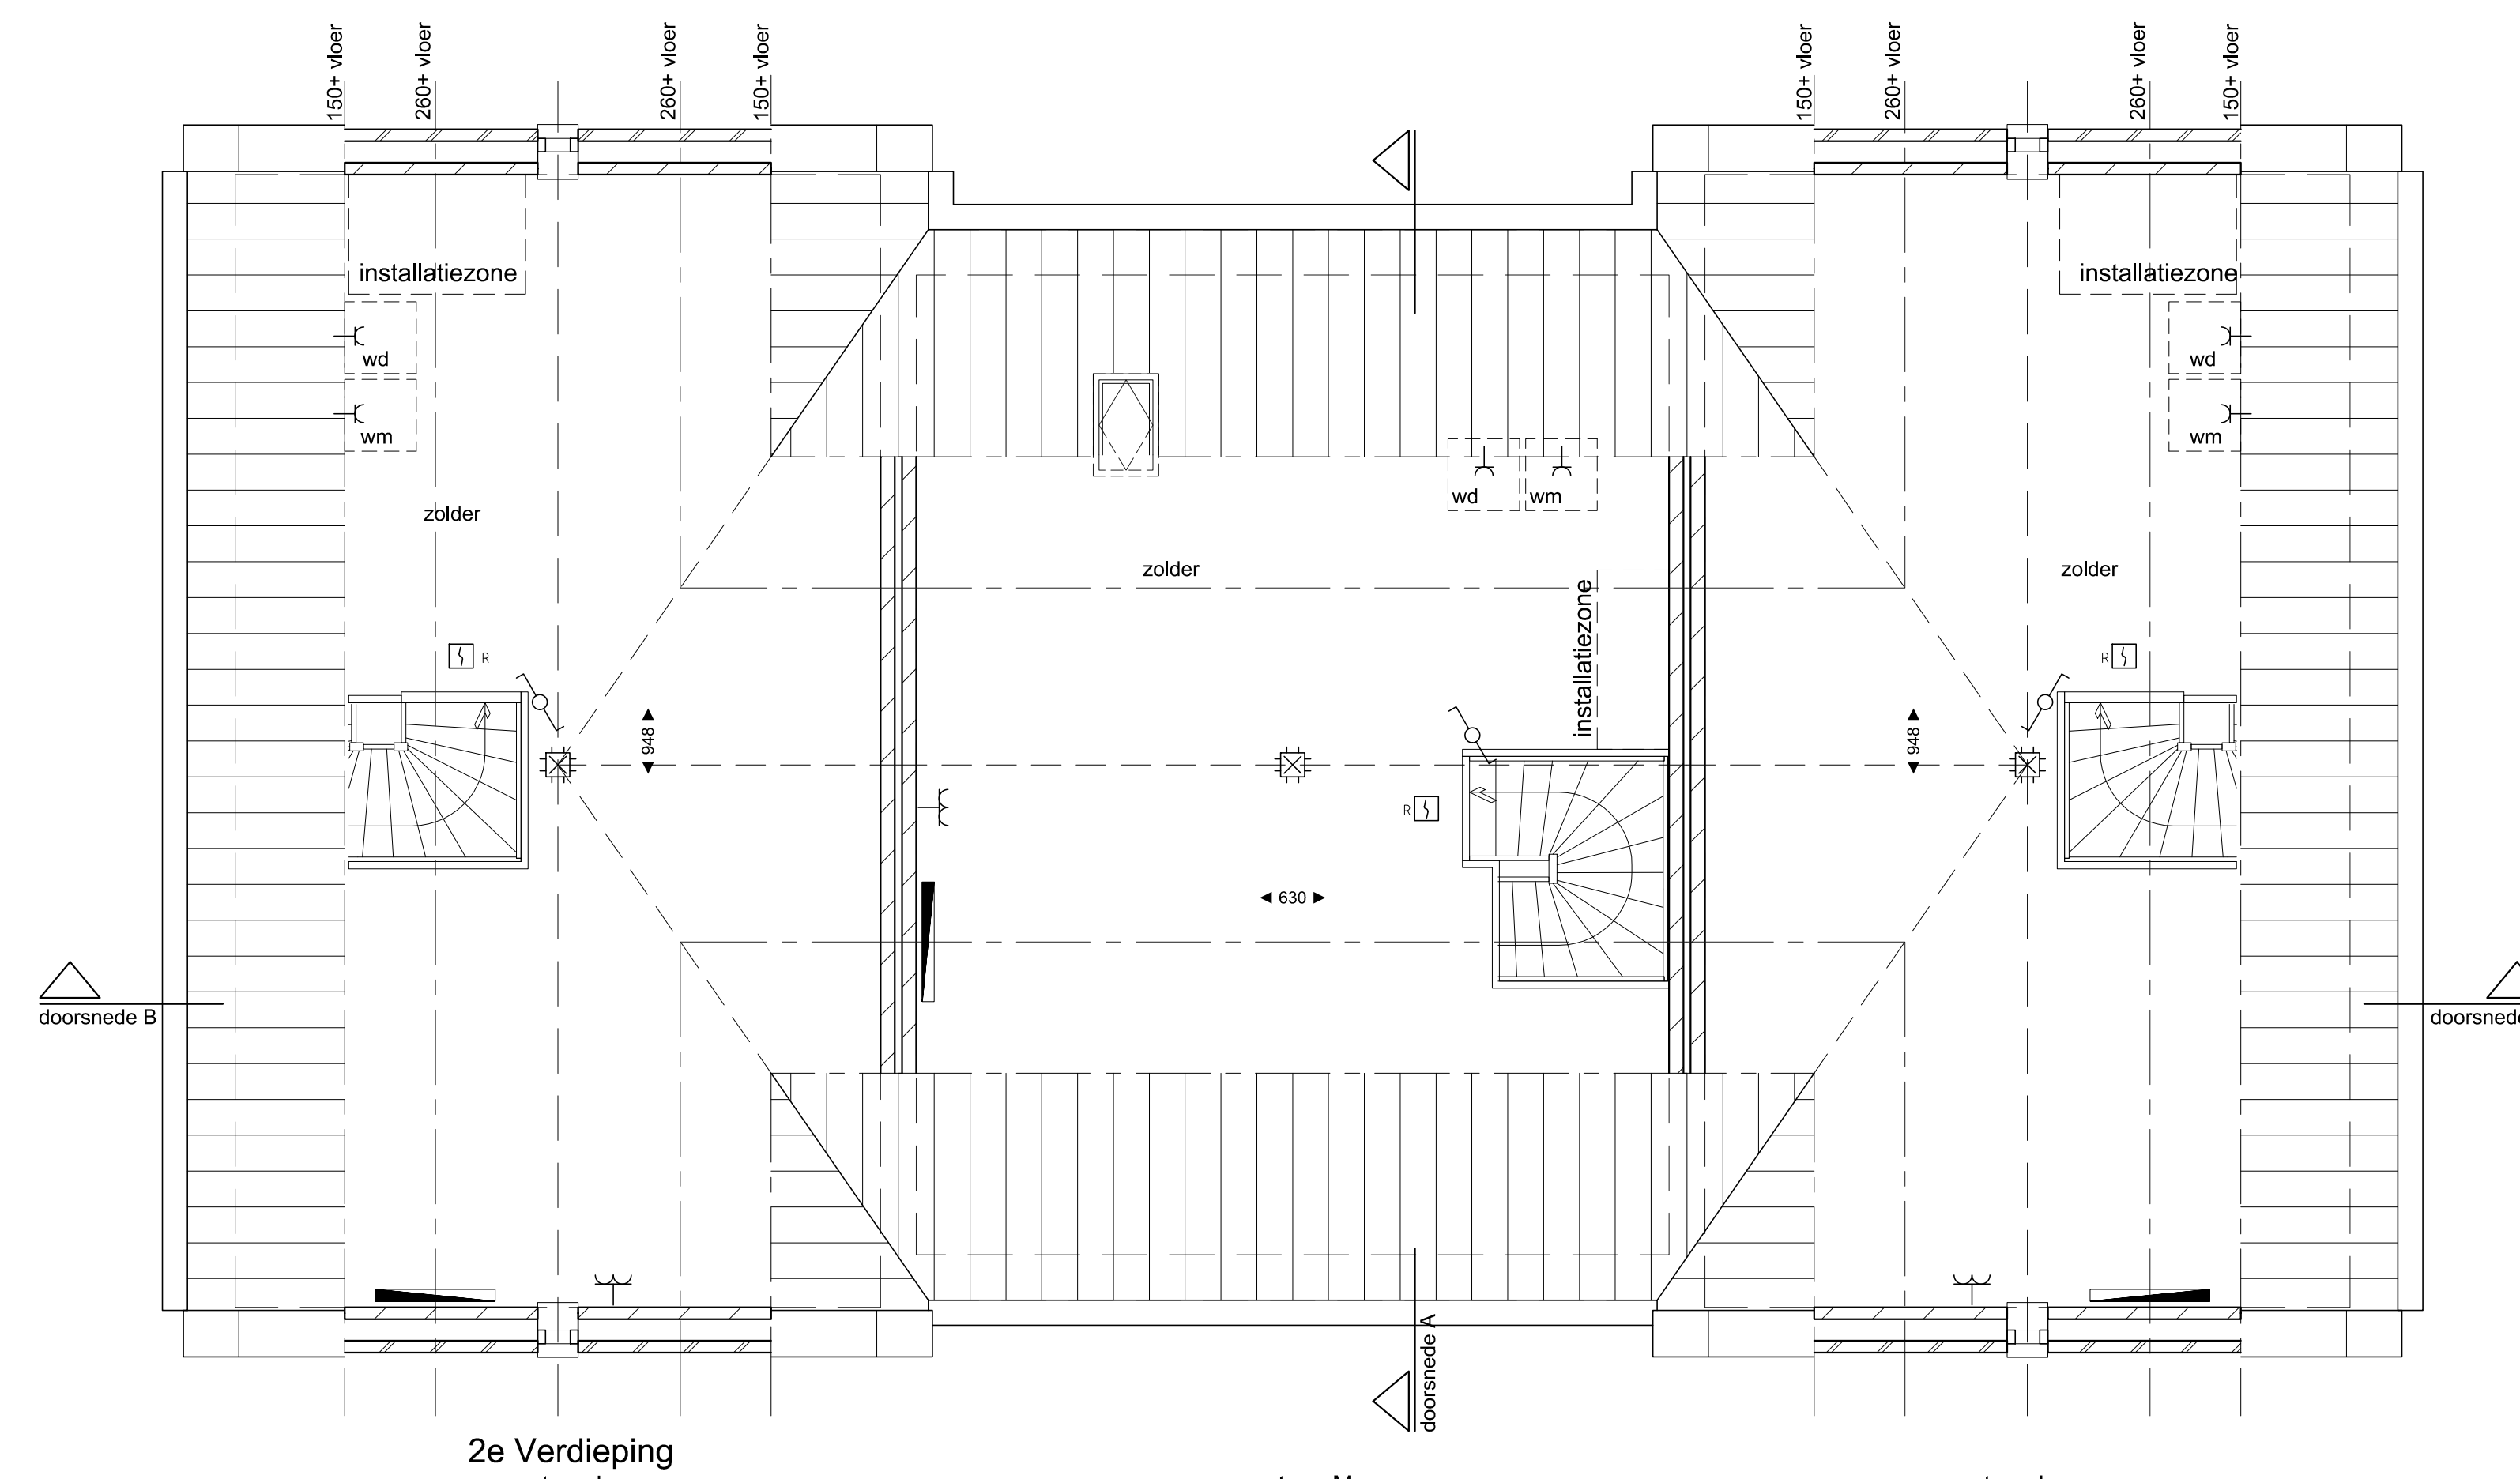

Symbool	Omschrijving
☉	Plafondlichtpunt
☼	Wandlichtpunt
⊕	Aansluitpunt centrale antenne bedraad
⊕	Aansluitpunt data bedraad
⊕	Aansluitpunt thermostaat bedraad
⊕	Aansluitpunt mechanische ventilatie bedraad
⊕	Loze leiding
⊕	Bal
⊕	Drukknop
⊕	Rookmelder
⊕	Schakelaar, 1-polig
⊕	Schakelaar, wissel
⊕	Wandcontactdoos 1-voudig
⊕	Wandcontactdoos 2-voudig

**RENVOOI**

	gevelstenen
	kalkzandsteen
	scheidingswand
	zonnepanelen
	hemelwatersafvoer
	elektrische radiator
	Verdelers vloerverwarming
	opstelplaats wasmachine
	opstelplaats wasdroger
	gevelkom met buitenkraan

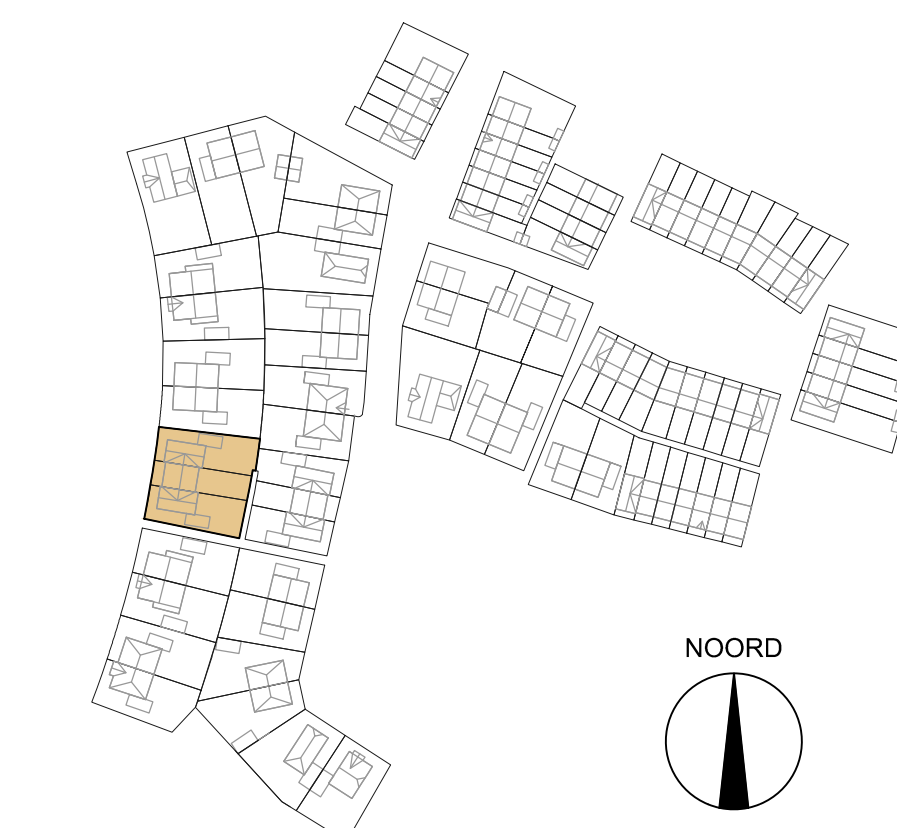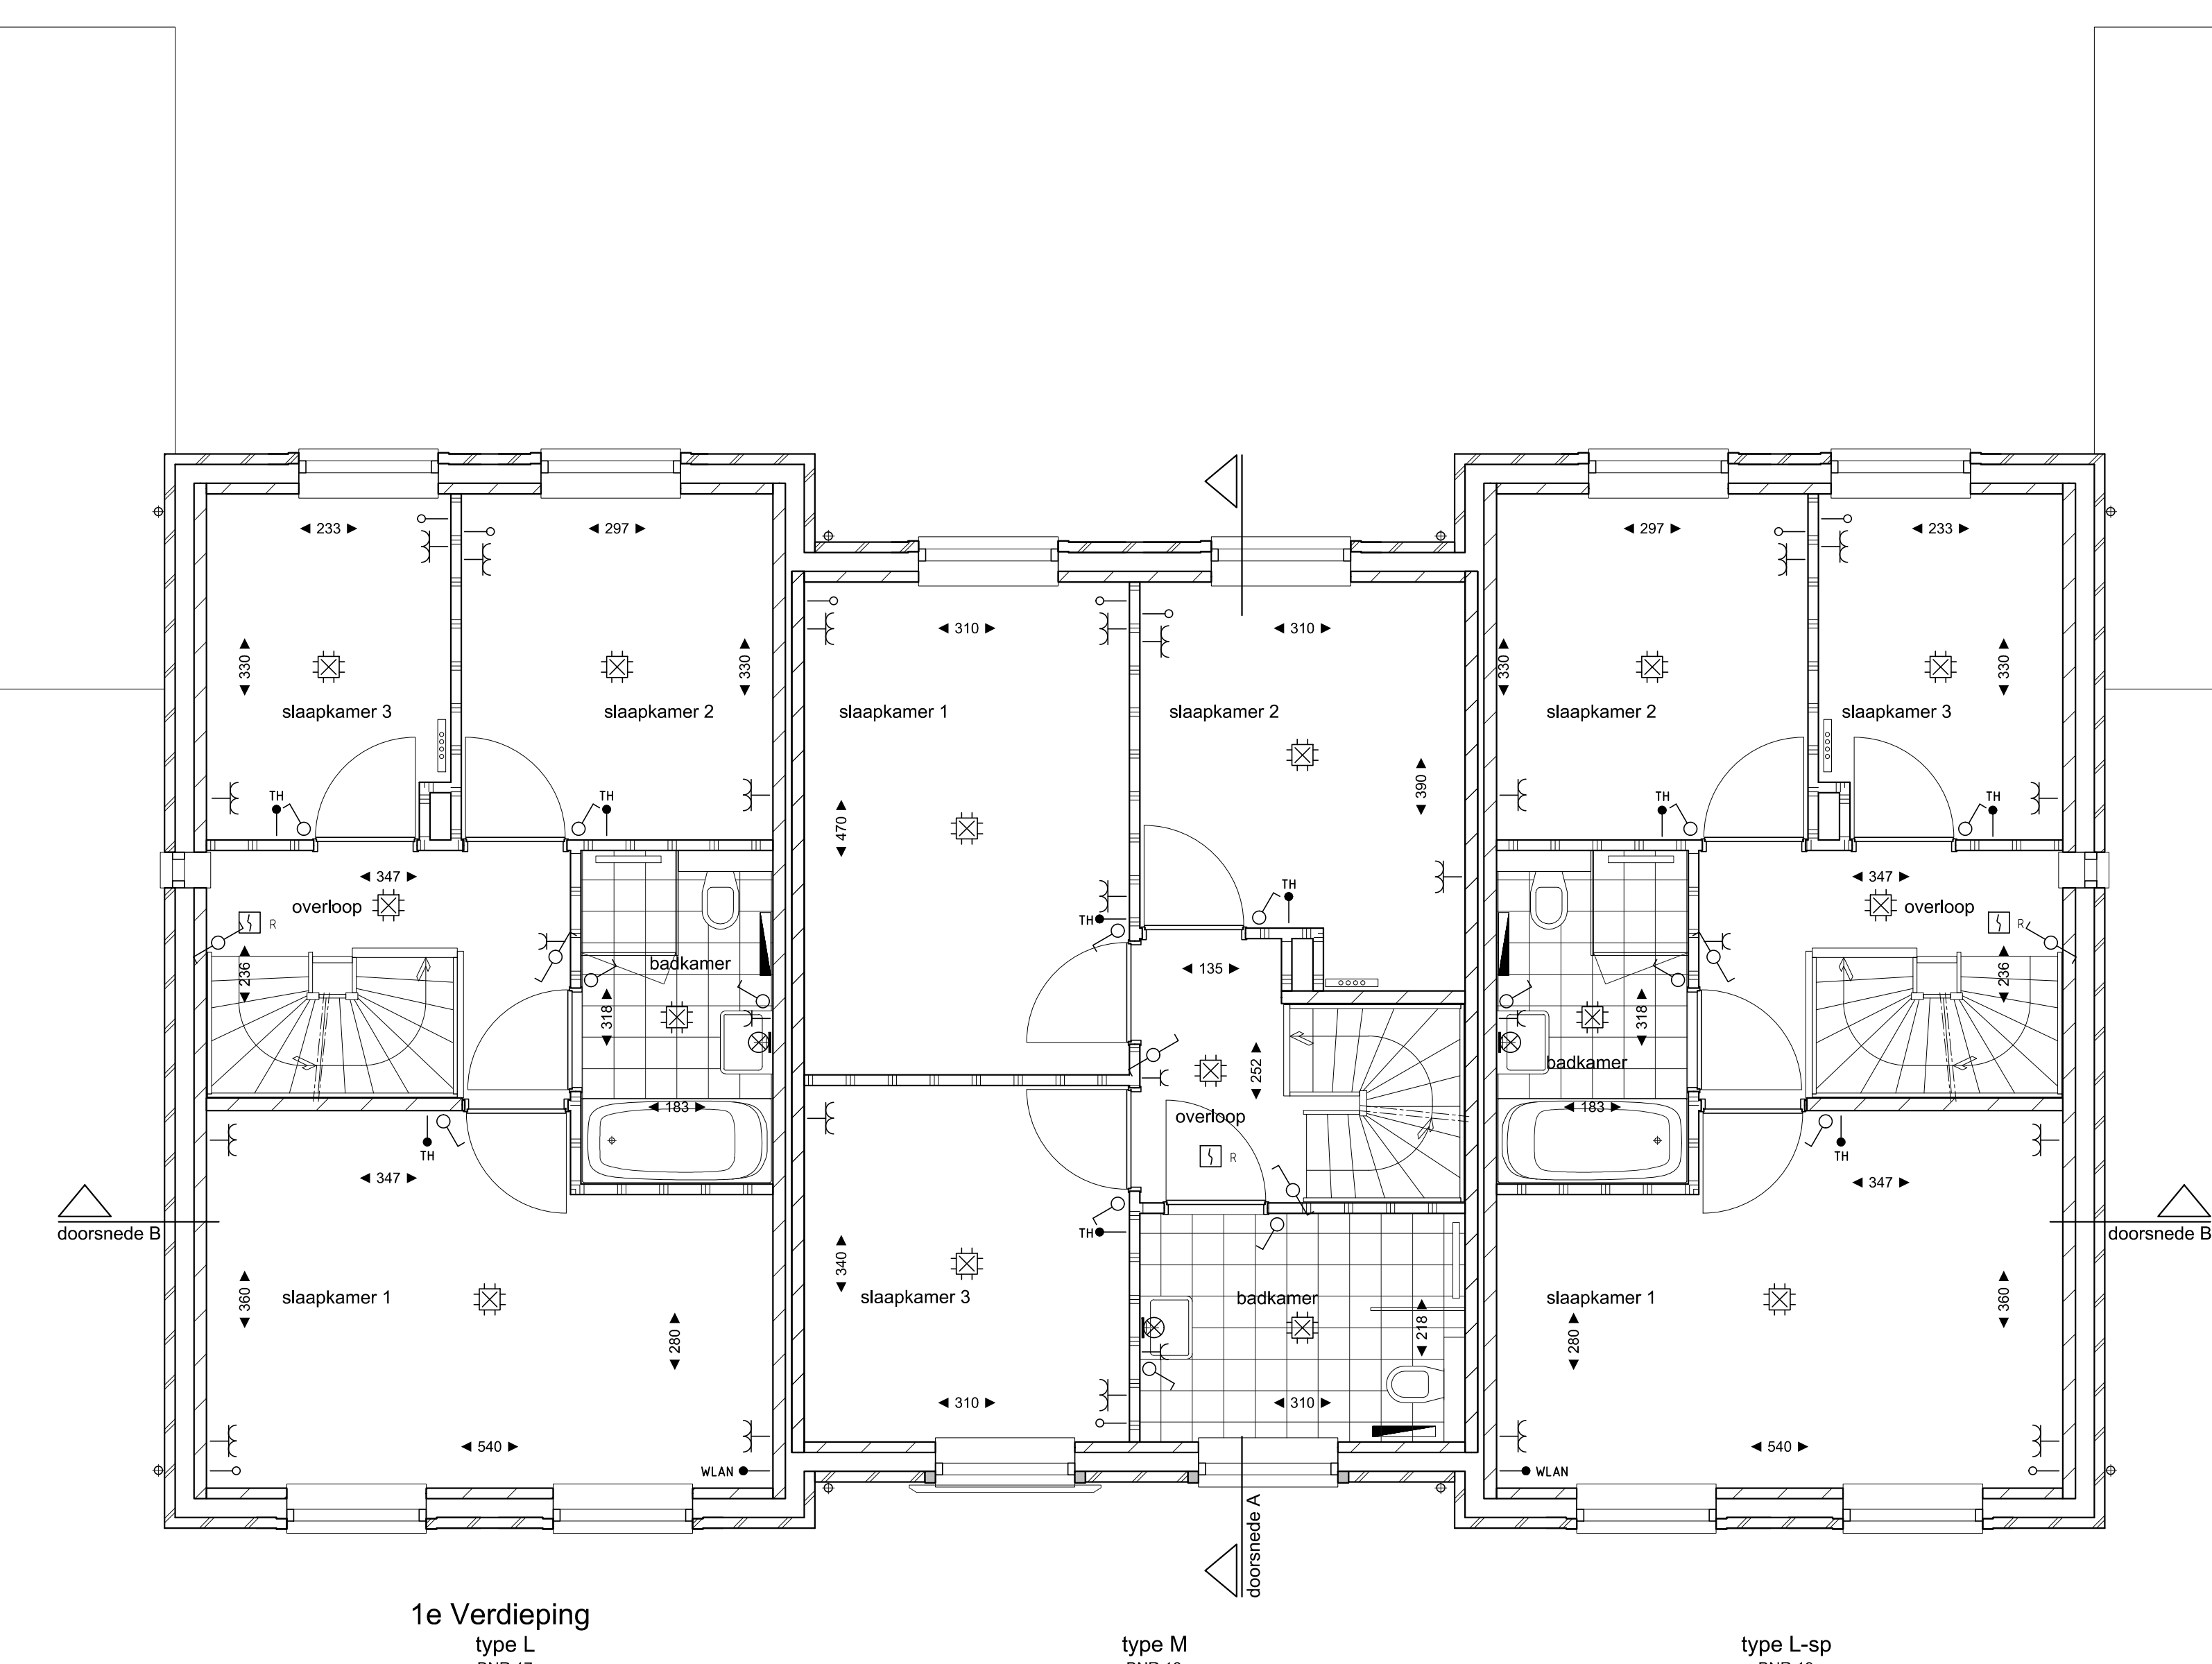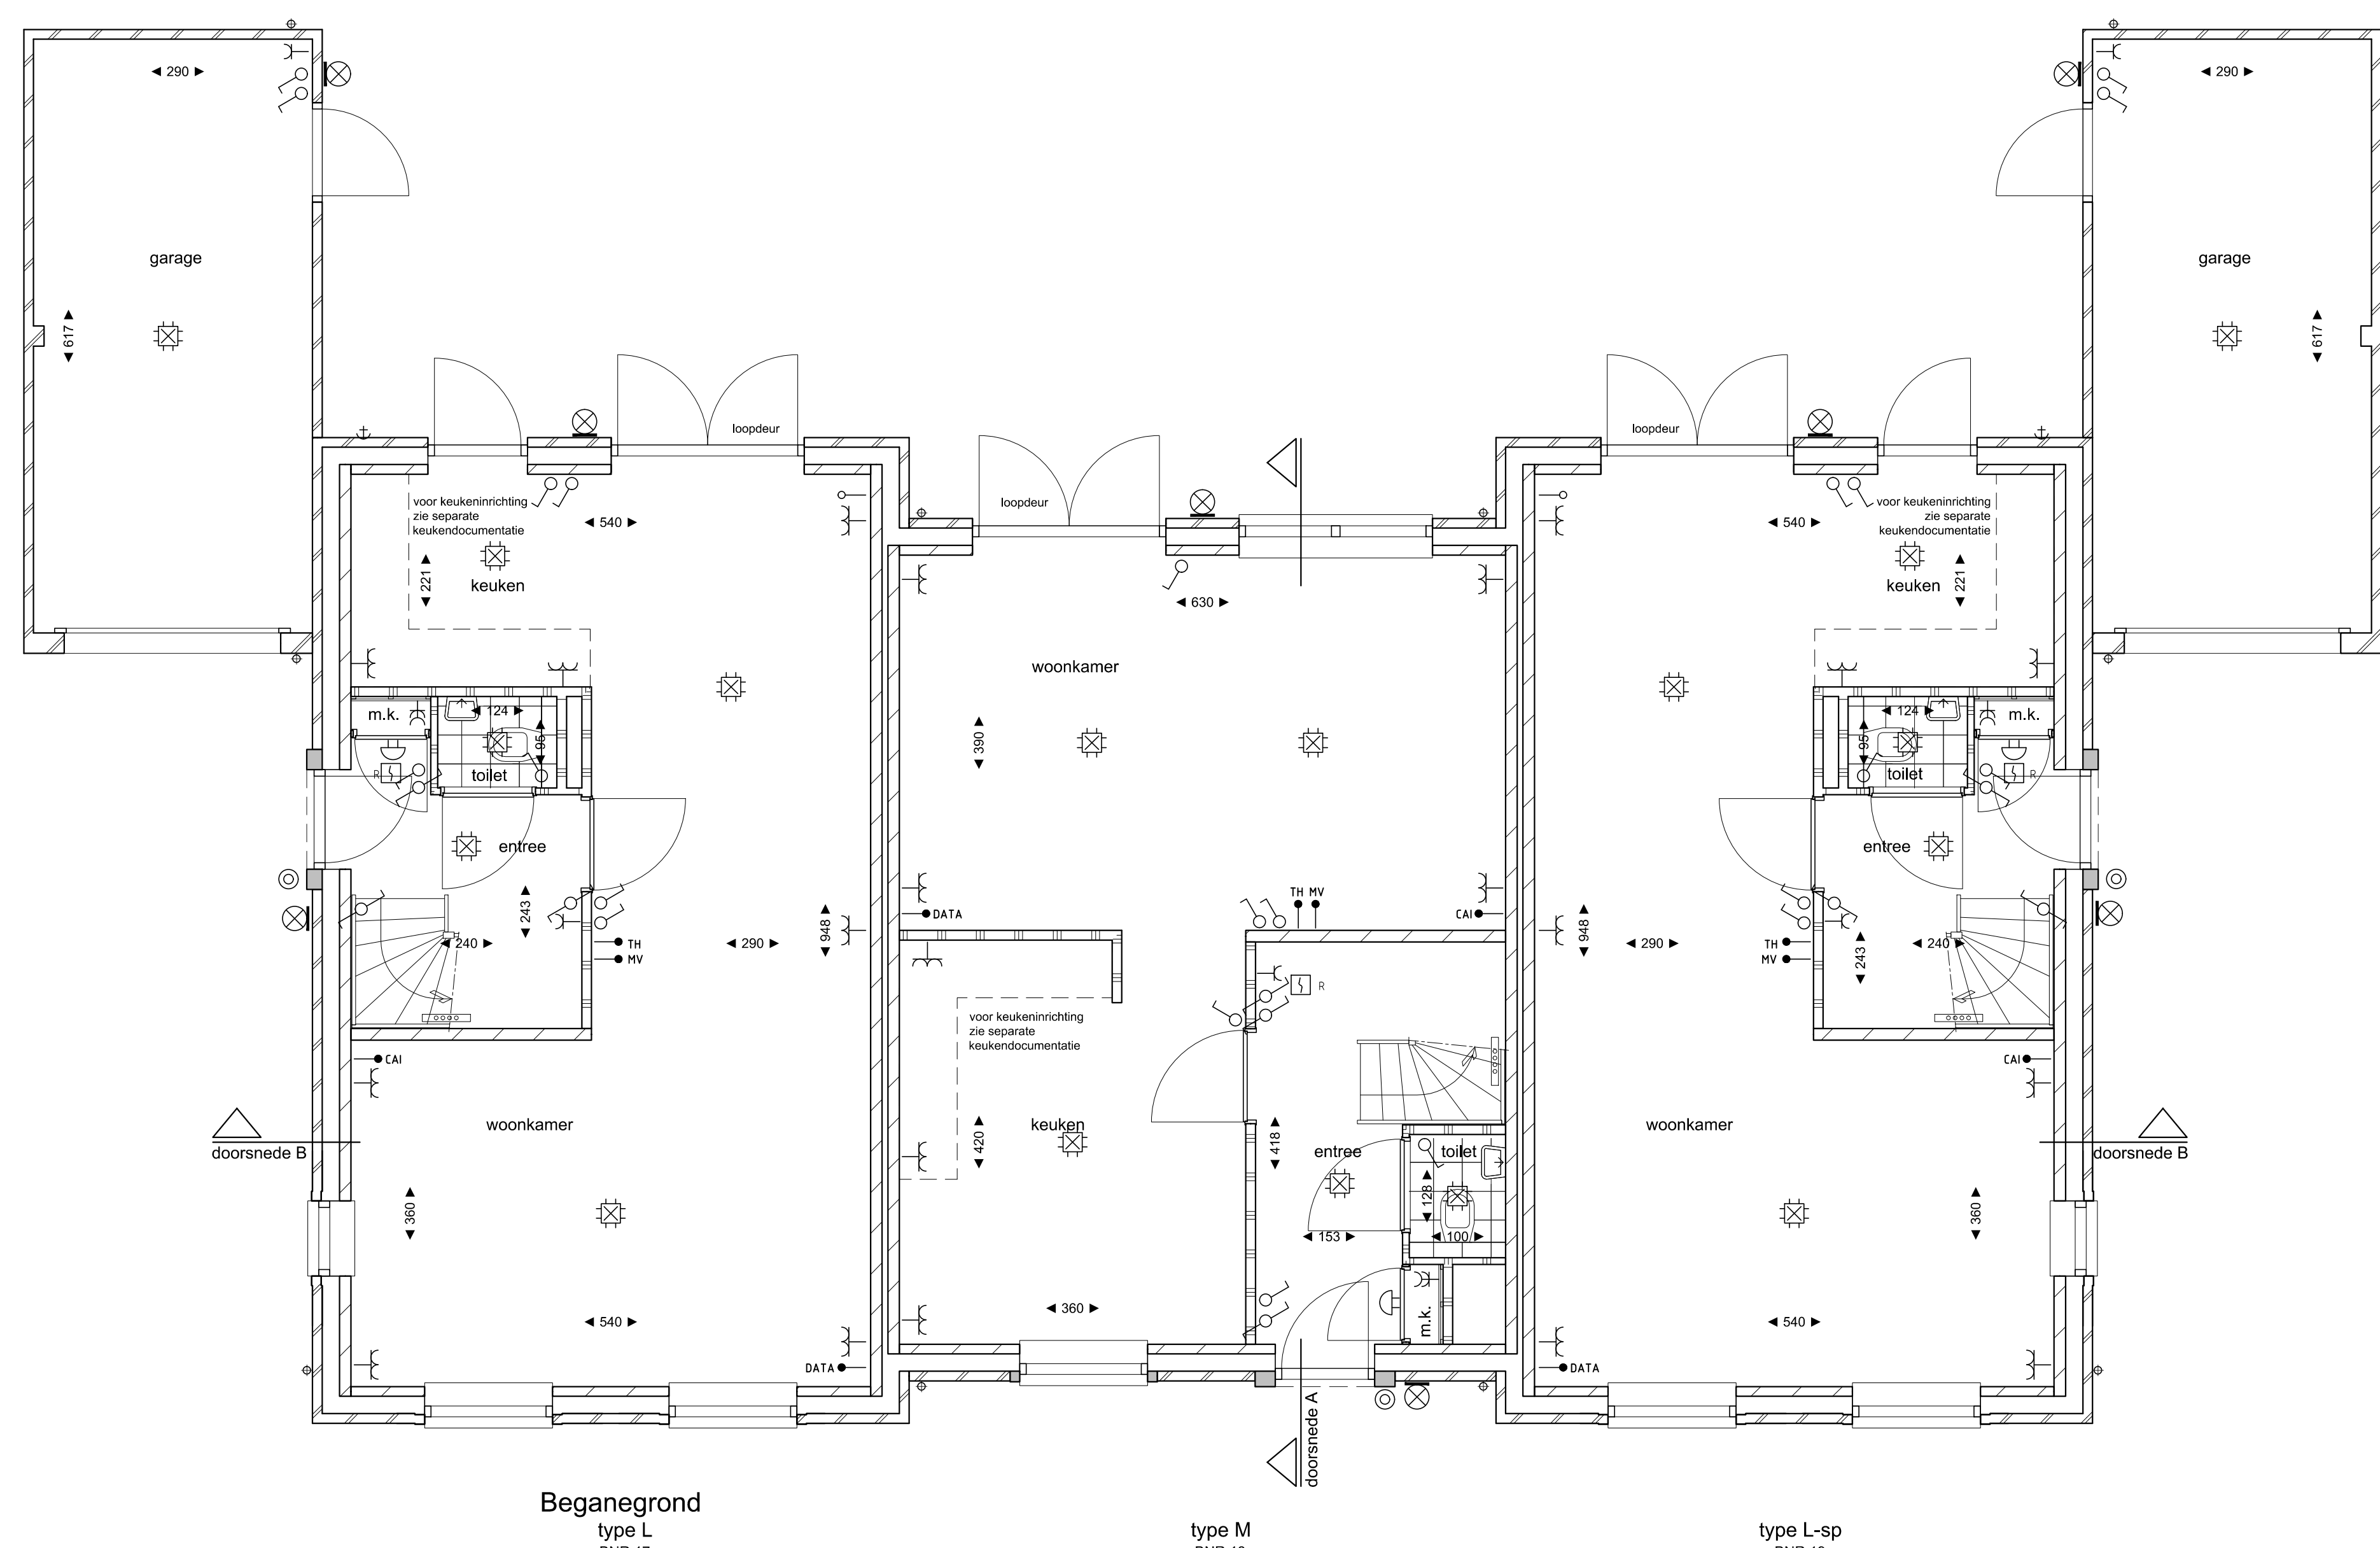

Fase: VERKOOPTEKENING  
 Onderwerp: Type L, L-sp, M  
 bouwnummers 17 - 18 - 19  
 Schaal: 1:50/1:100  
 Formaat: A0  
 Bladnummer: VK\_17-19\_01  
 Datum: 16-07-2018

Project:  
 Nuenen West - Bouwveld D  
 Nieuwbouw van 87 woningen

