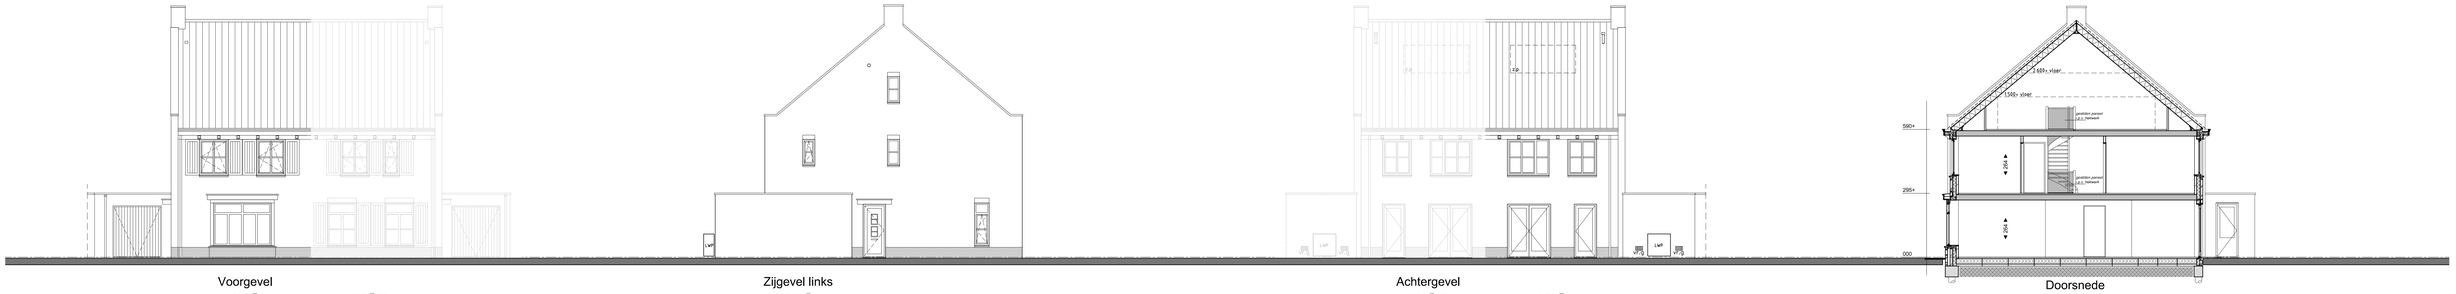

Voorgevel
type F
KAVEL 18

type F-sp
KAVEL 19

Zijgevel links
type F
KAVEL 18

Achtergevel
type F-sp
KAVEL 19

type F
KAVEL 18
z.p. = opstelplaats zonnepanelen
vr.g.v. ventilatie bergruimte middels open stoofvoegen

Doorsnede

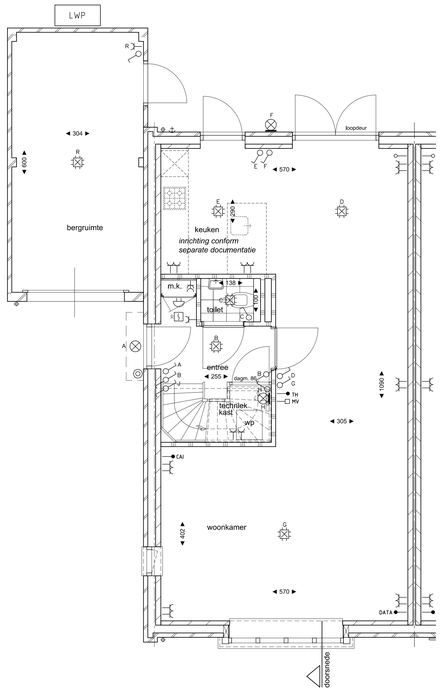

Begane grond
type F
KAVEL 18

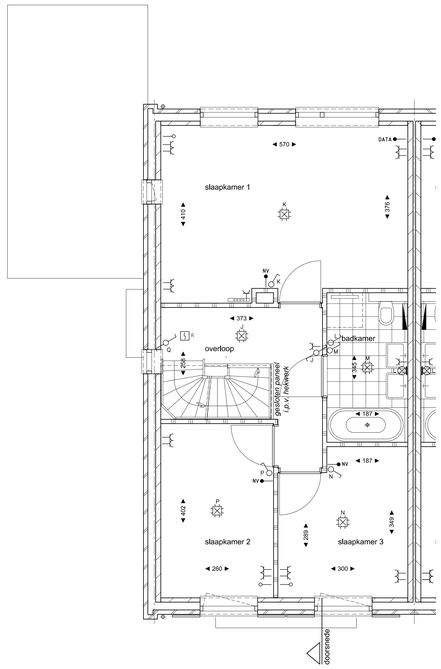

Eerste verdieping
type F
KAVEL 18

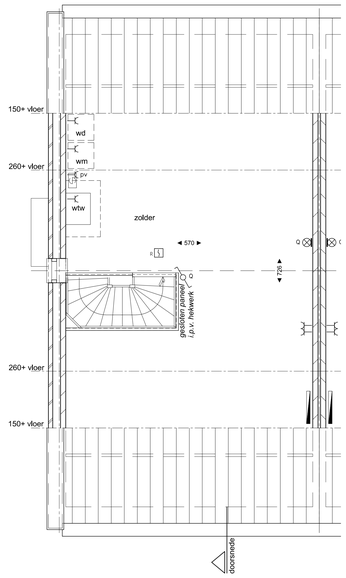

Tweede verdieping
type F
KAVEL 18

RENVOOI

	gevelstenen
	kalkzandsteen
	scheidingswand
wtw	ventilatie-unit
wp	warmtepomp binnen-unit
LWP	warmtepomp buiten-unit
	elektrische radiator
	Verdeler vloerverwarming
wm	opstelplaats wasmachine
wd	opstelplaats wasdroger
zp	opstelplaats zonnepanelen
	gevelkom met buitenkraan
	hemelwaterafvoer

Symbool	Omschrijving
	Plafondlichtpunt
	Wandlichtpunt
	Aansluitpunt centrale antenne bedraad
	Aansluitpunt data bedraad
	Aansluitpunt thermostaat bedraad
	Naregeling vloerverwarming
	Bediening mechanische ventilatie (RF)
	Loze leiding
	Bel
	Drukknop
	Rookmelder
	Schakelaar, 1-polig
	Schakelaar, wissel-
	Wandcontactdoos 1-voudig
	Wandcontactdoos 2-voudig
	Omvormer PV-panelen

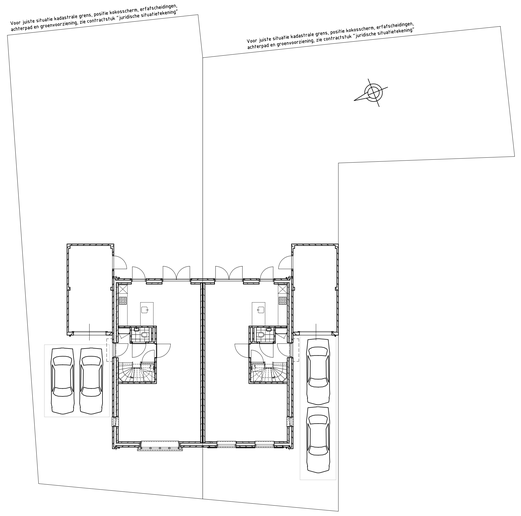

Kavel 18 Kavel 19

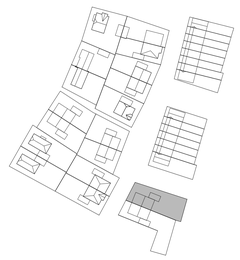

NUENEN-WEST
45 Woningen Bouwveld D

hurks

Type F
Kavel 18

SCHAAL
1:50/1:100
DATUM
30-10-2020
tekening
VK _ 18_01