






Voorgevel

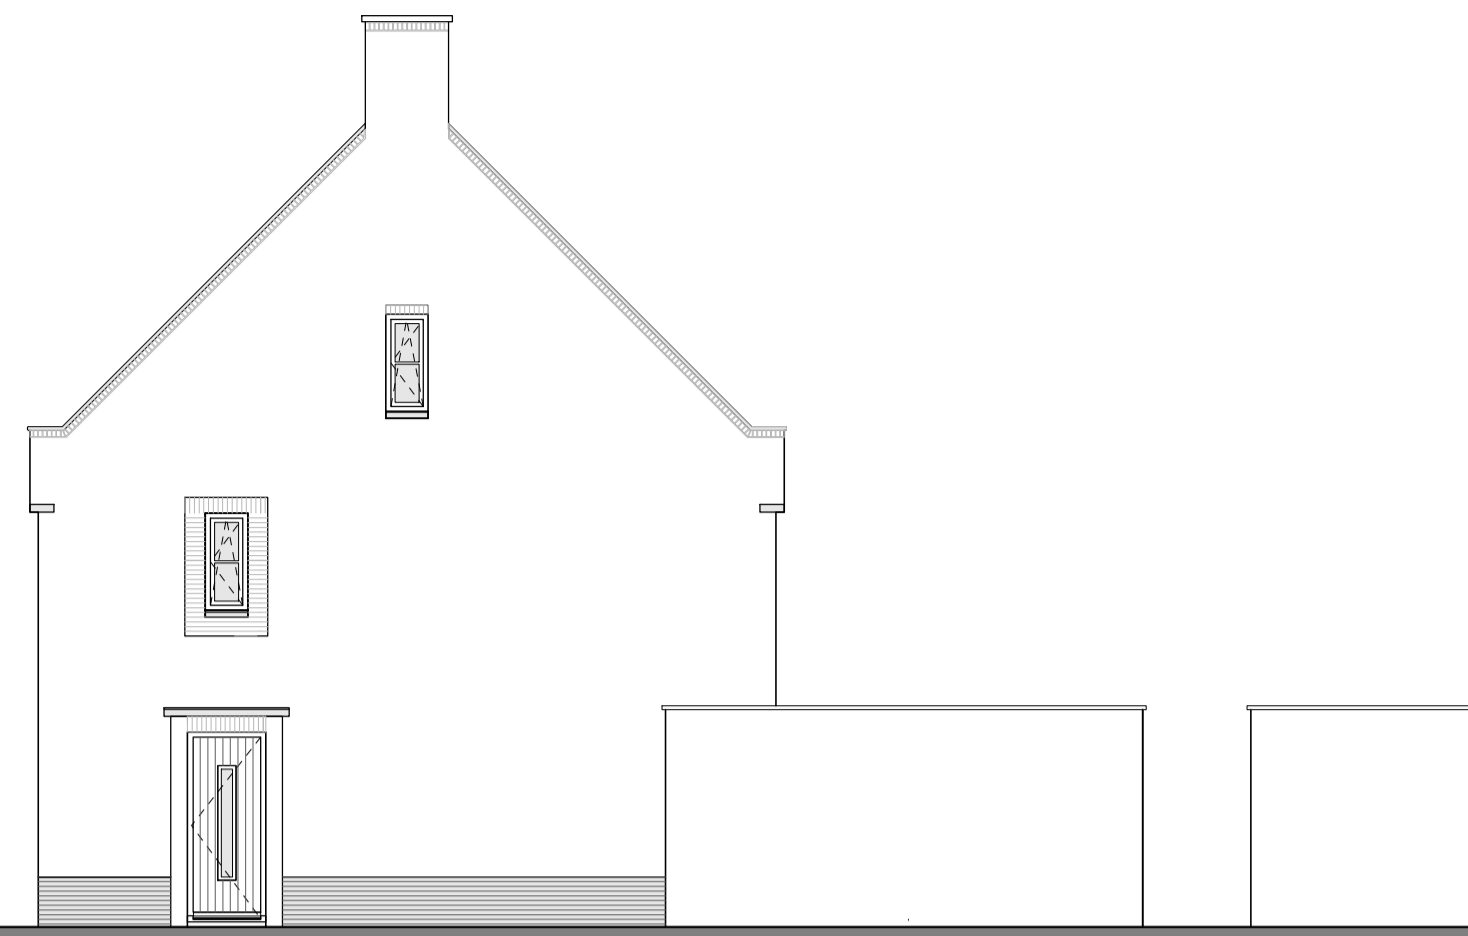

Linker zijgevel

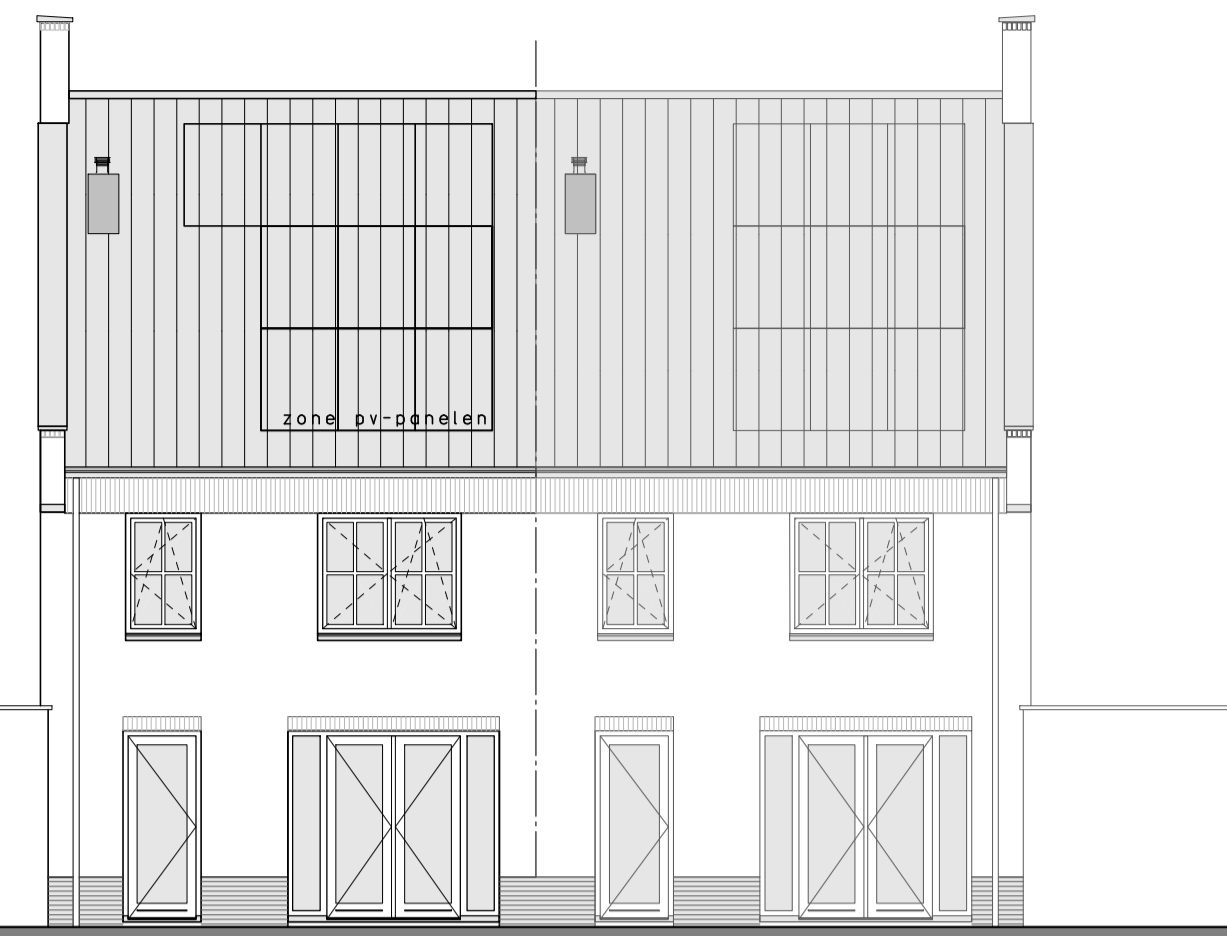


Achtergevel

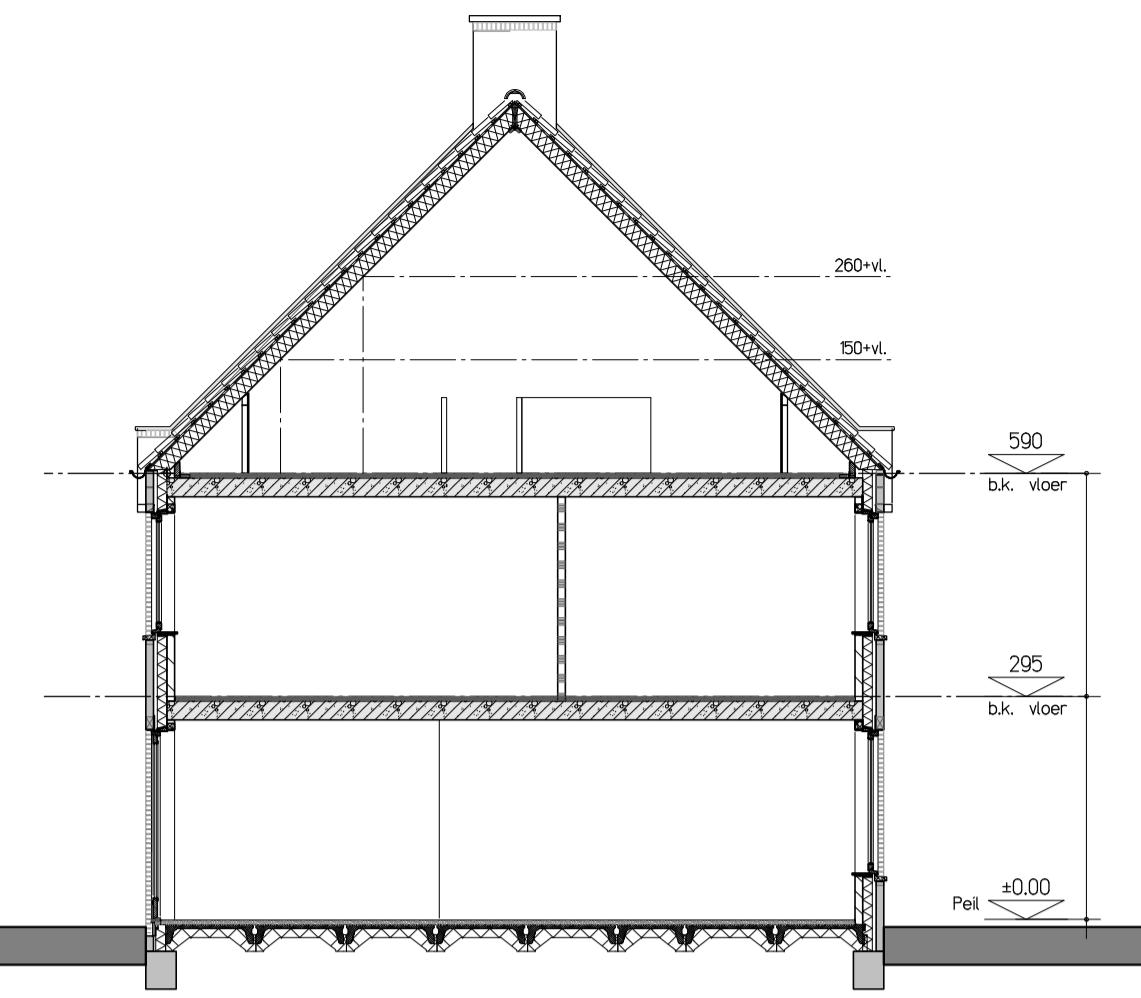


Doorsnede A-A

Type I (zij-entree rechts)


Type I (zij-entree rechts)

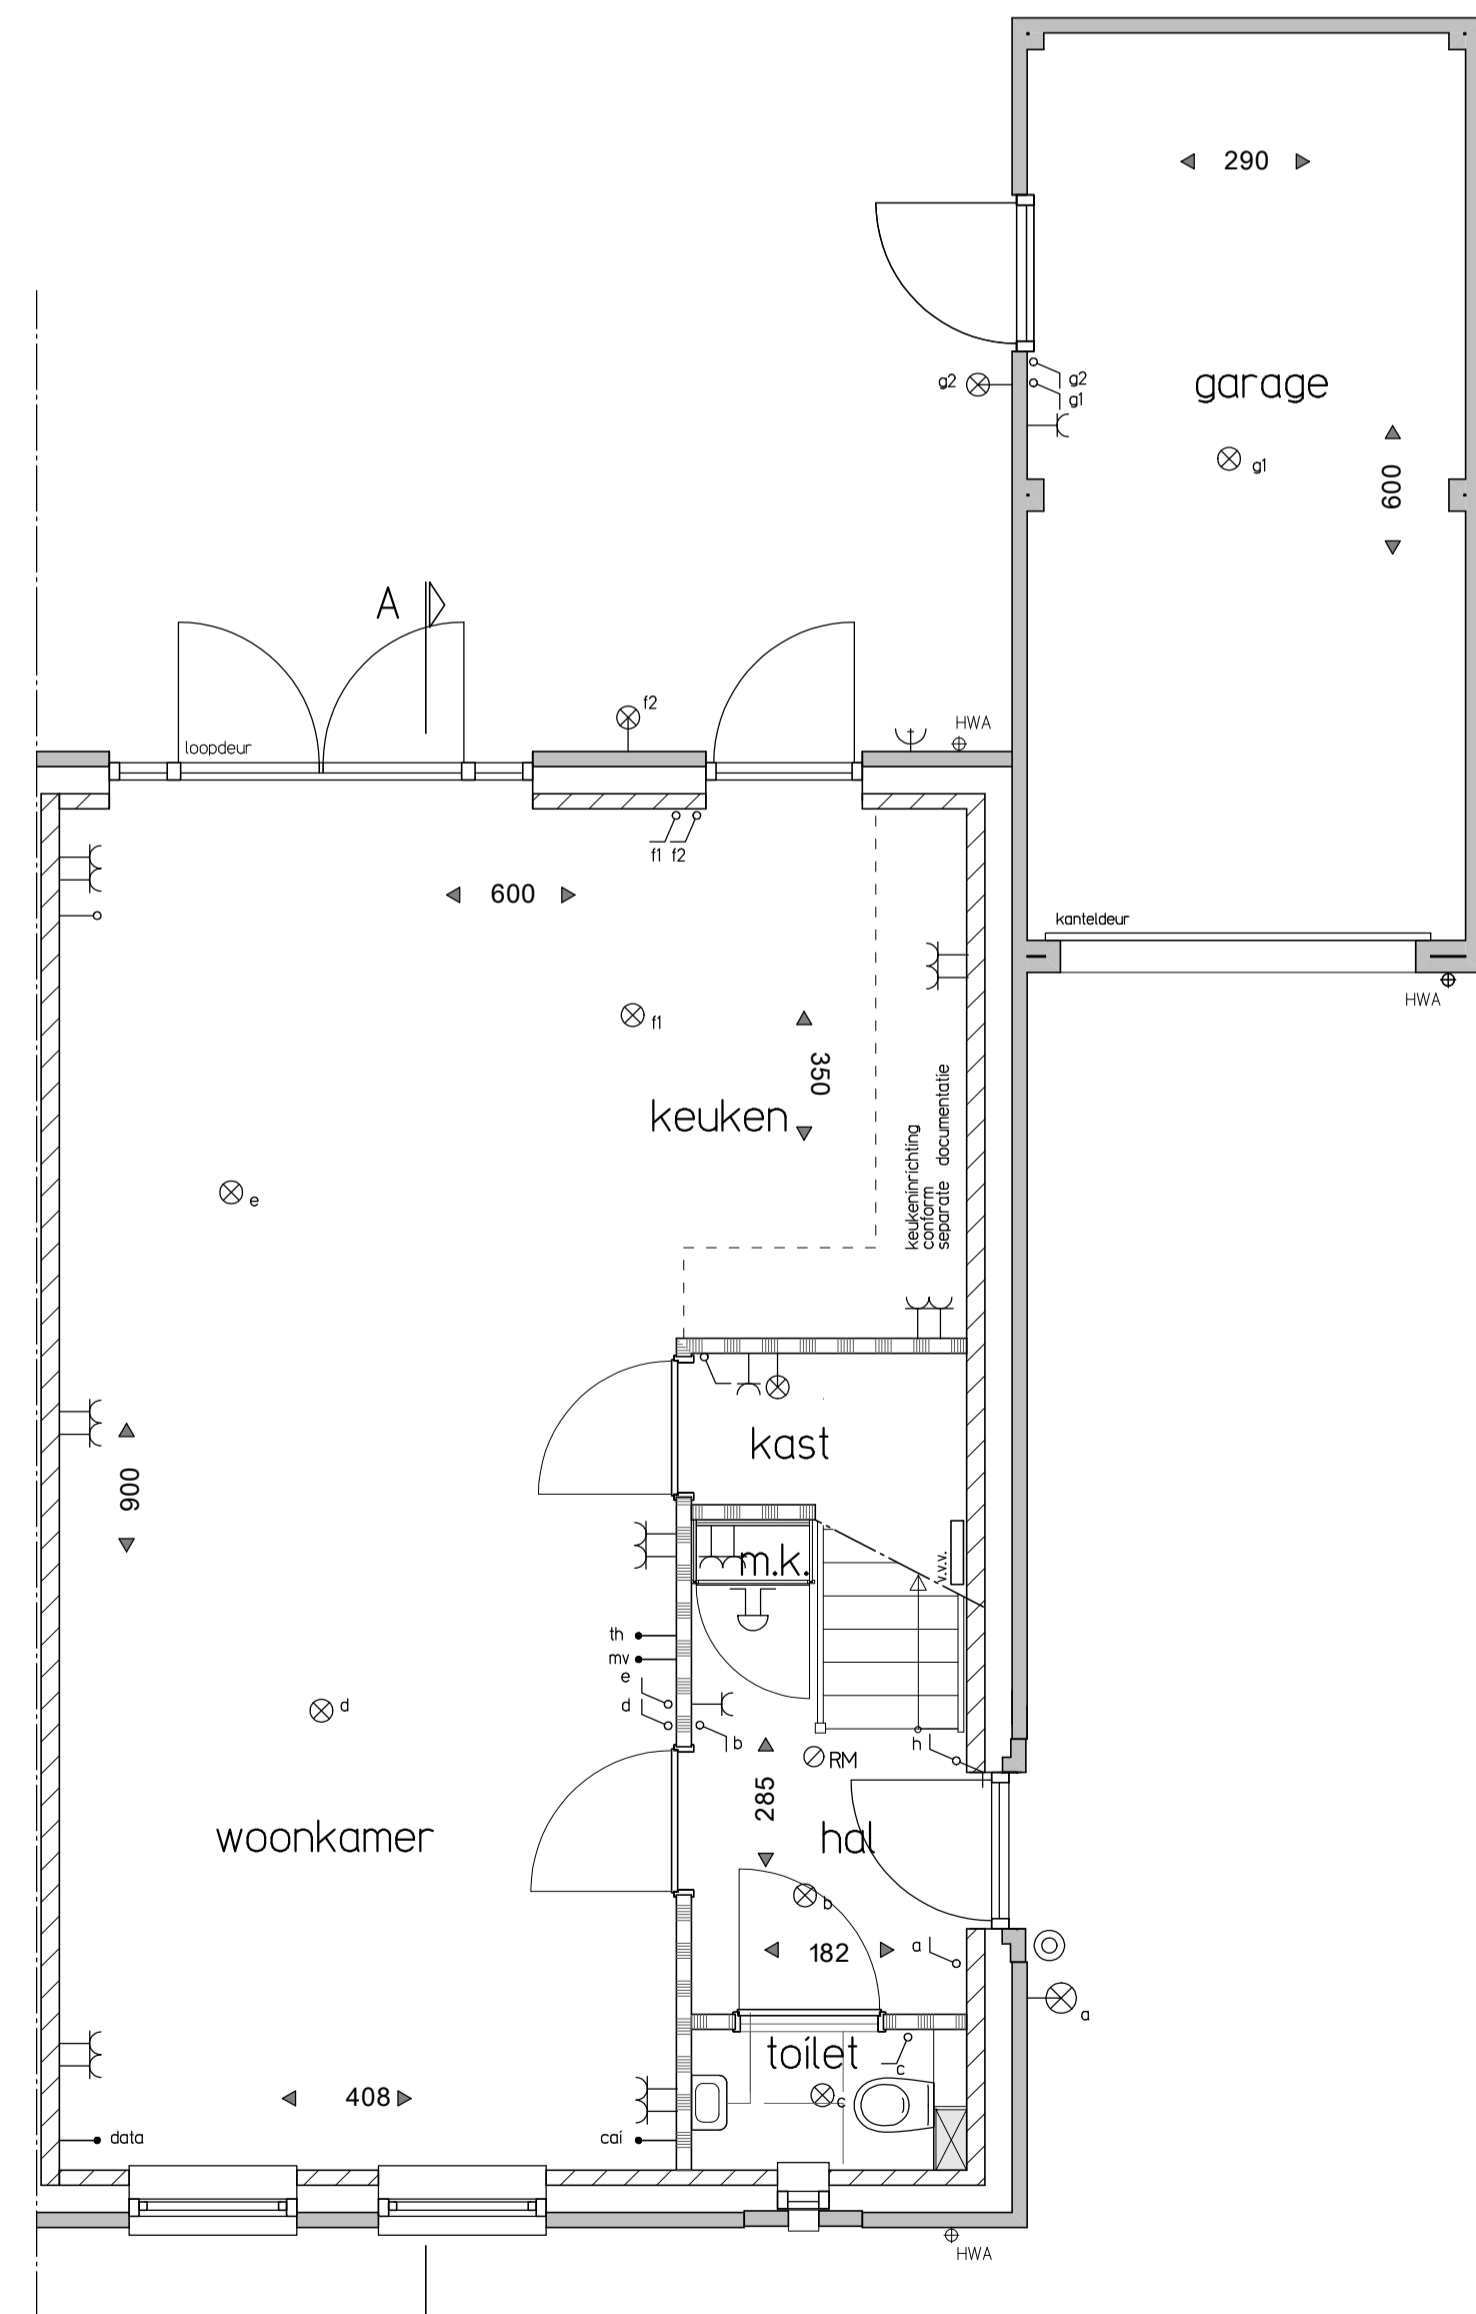

Begane grond

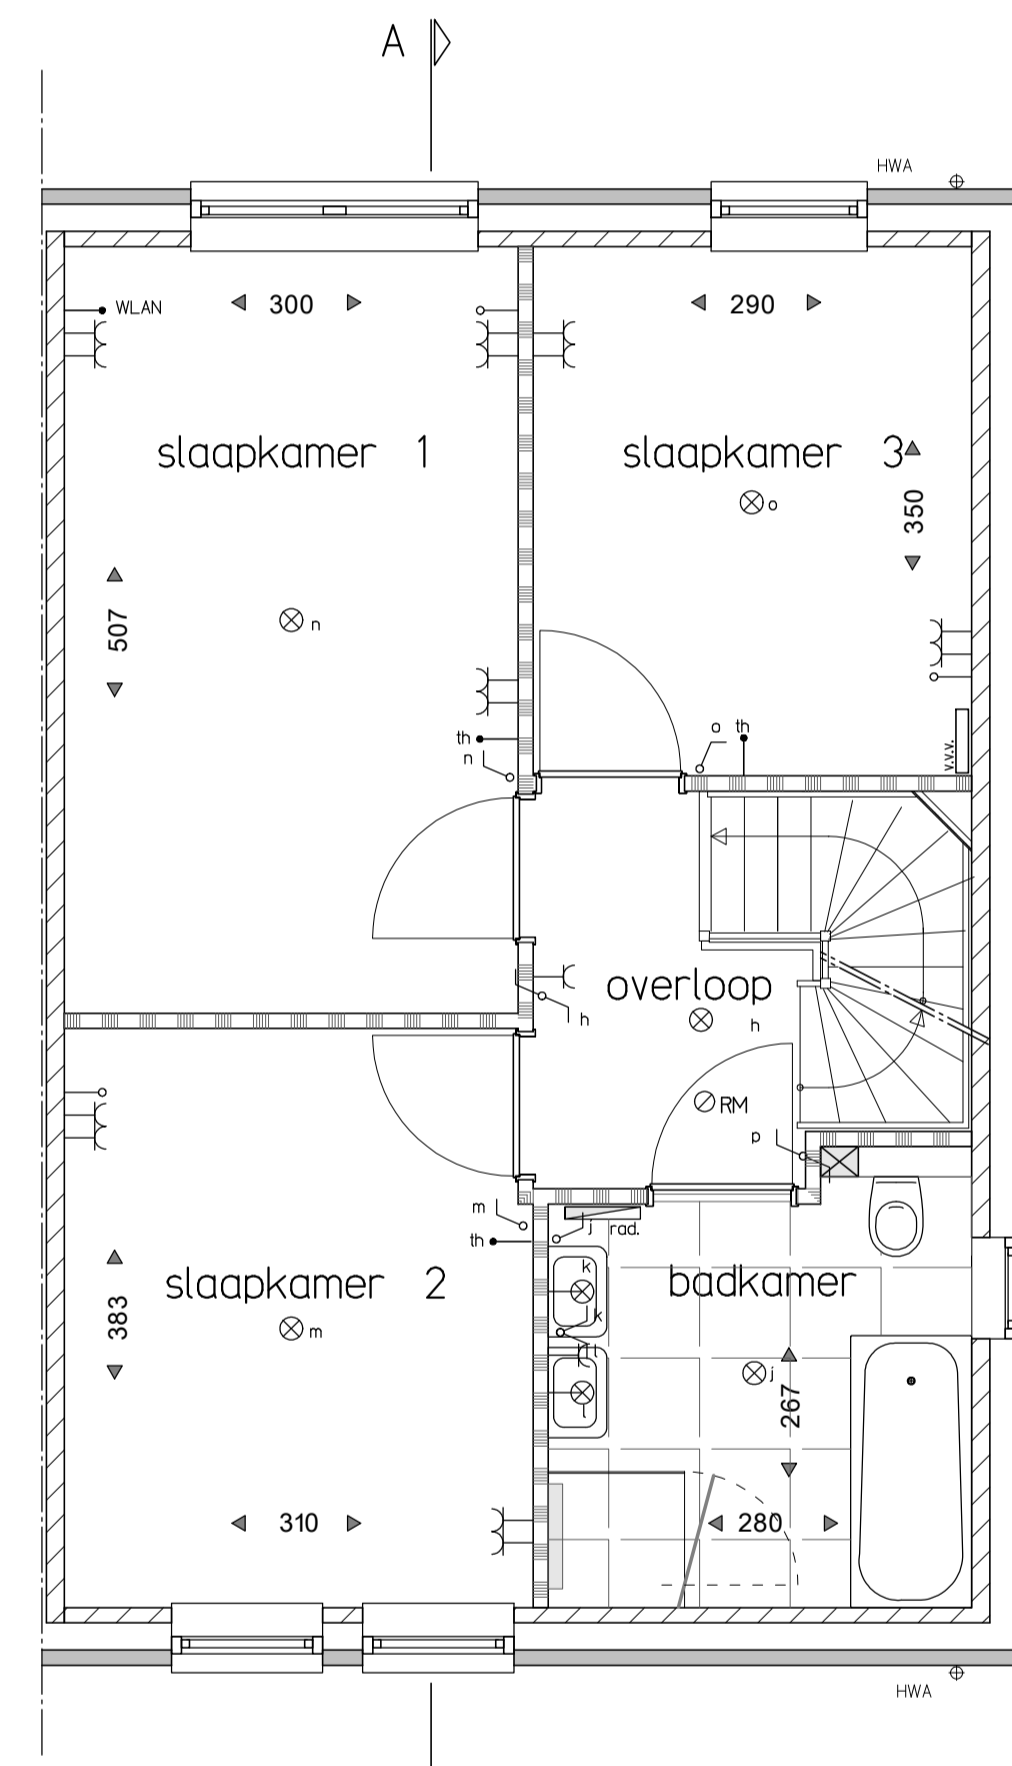


Eerste verdieping

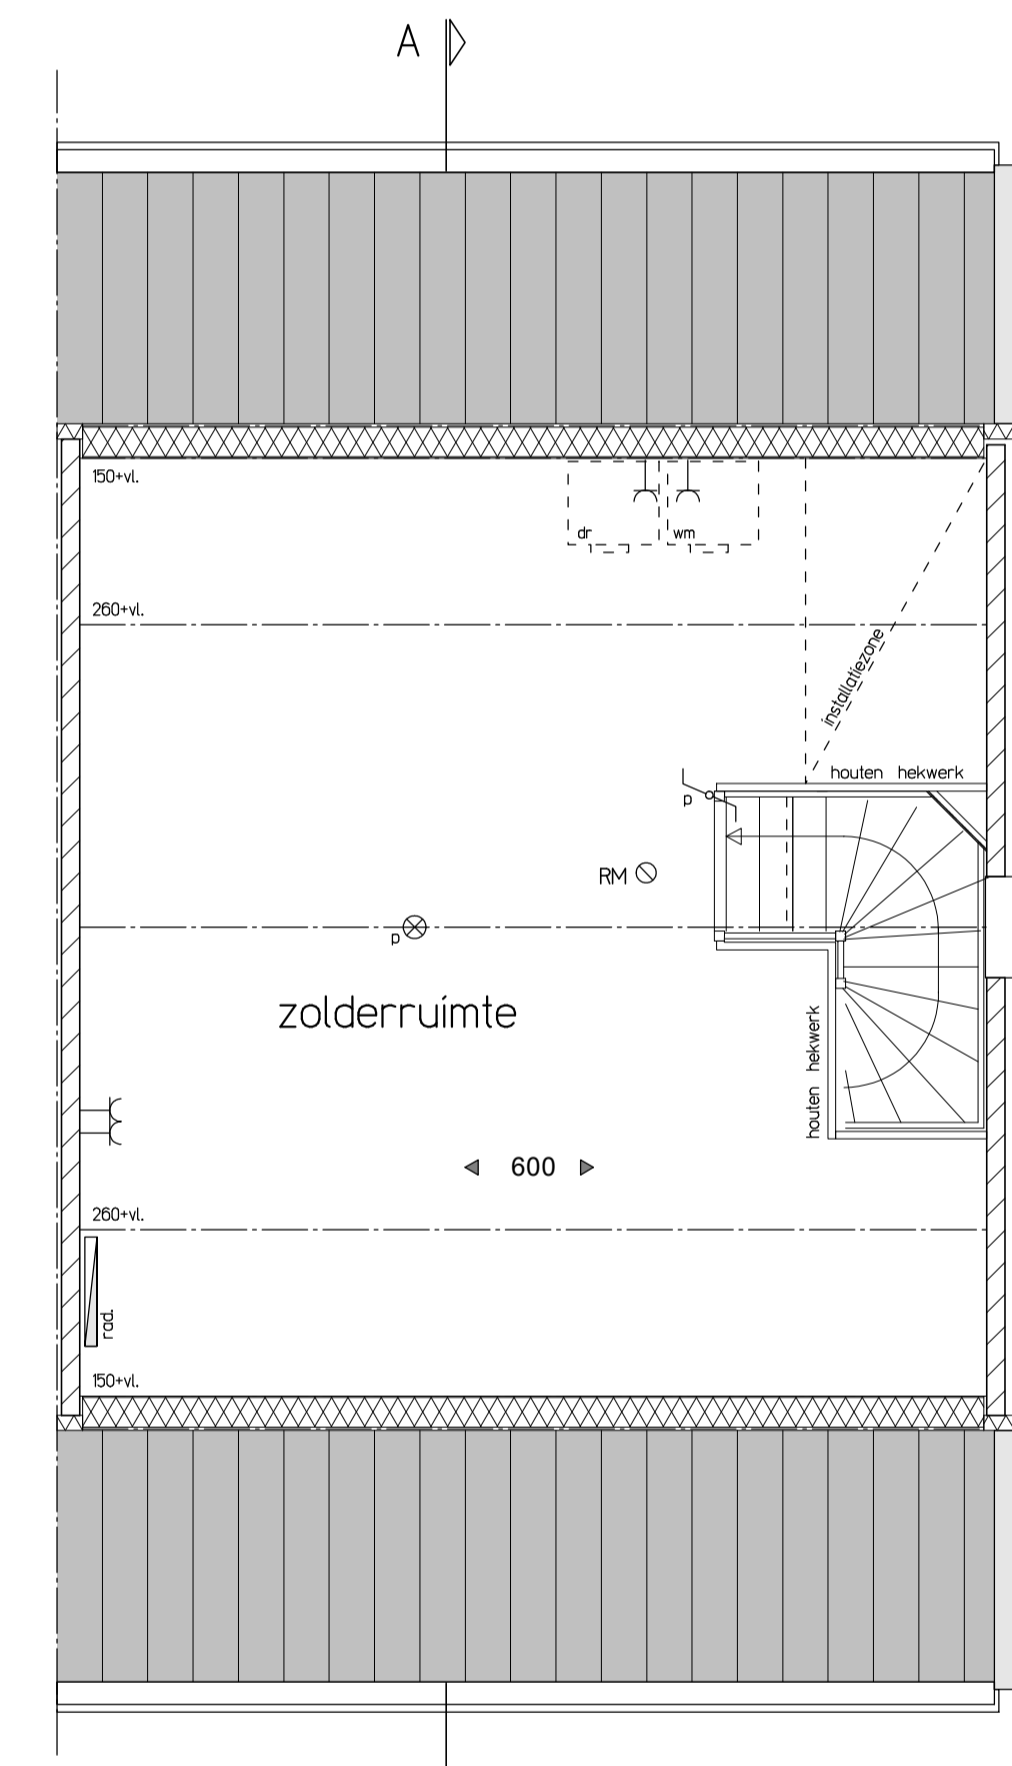

Tweede verdieping

RENVOOI:

- | | | | |
|--|---------------------------------------|--|----------------------------------|
| | metselwerk baksteen | | enkele contactdoos |
| | kalkzandsteen | | dubbele contactdoos |
| | lichte scheidingswand | | enkeelpolige schakelaar |
| | hemelwaterafvoer | | wisselschakelaar |
| | elektrische radiator | | loze leiding naar meterkast |
| | opstelplaats wasmachine | | thermostaat |
| | opstelplaats wasdroger | | bediening mechanische ventilatie |
| | opstelplaats verdeler vloerverwarming | | data aansluiting |
| | opstelmethode opstelmethode | | WLAN accesspoint |
| | buitenkraan | | schel |
| | rookmelder | | beldrukker |
| | | | plafondlichtpunt |
| | | | wandlichtpunt |

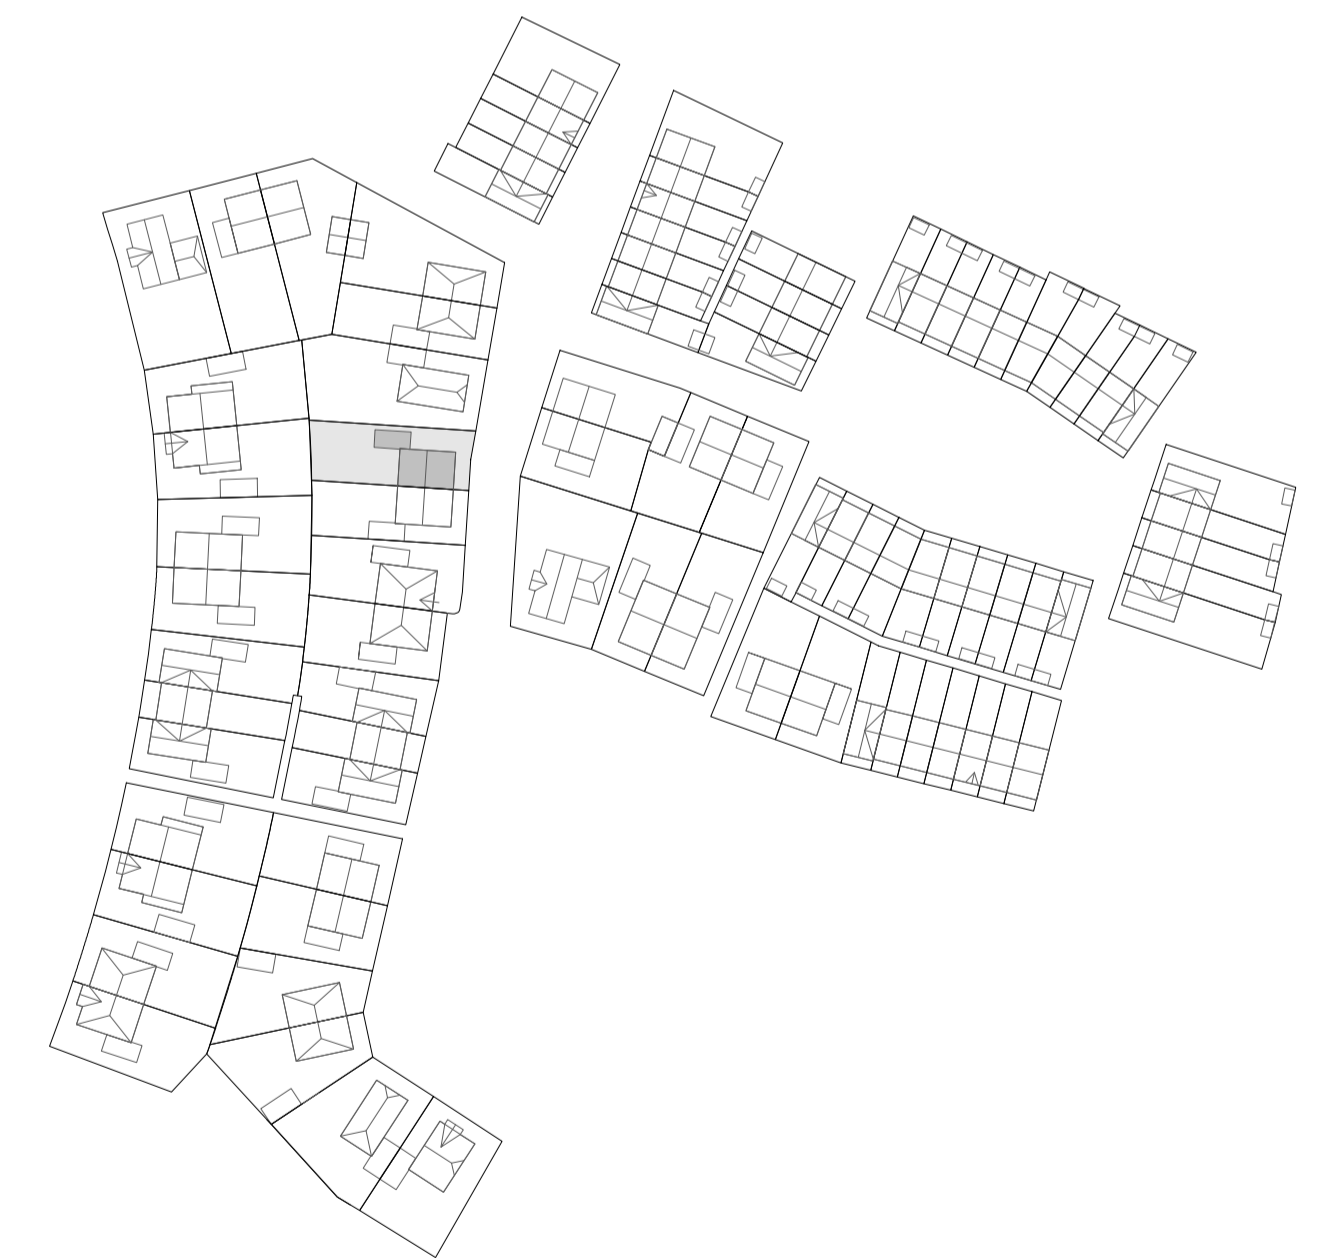

NUENEN-WEST
87 woningen Bouwveld D

Type I
Bouwnummer 40

SCHAAL
1:50/1:100
DATUM
16-07-2018
tekening
VK - I 06

