




doorsnede kavel 1-2

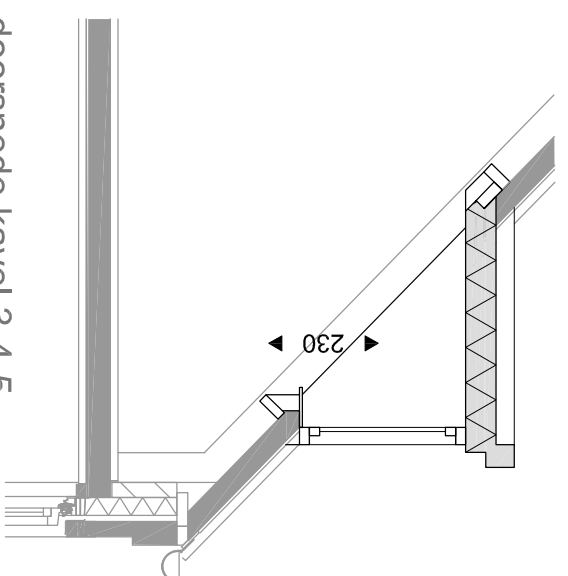


doorsnede kavel 3-4-5

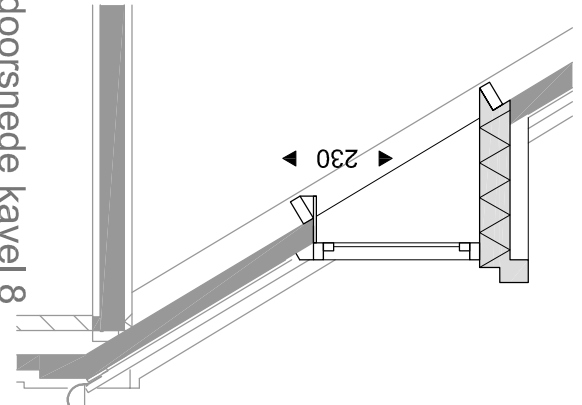


doorsnede kavel 8

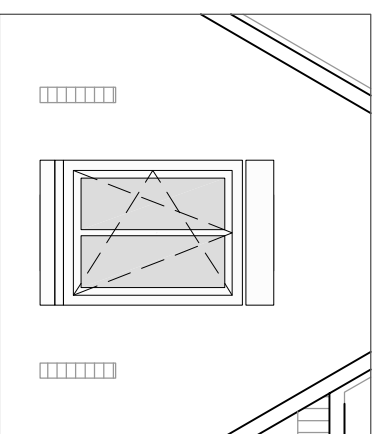


optie t: groter raam

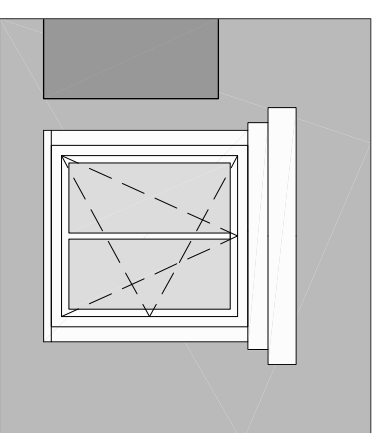

optie j: dakkapel 120 cm inw.

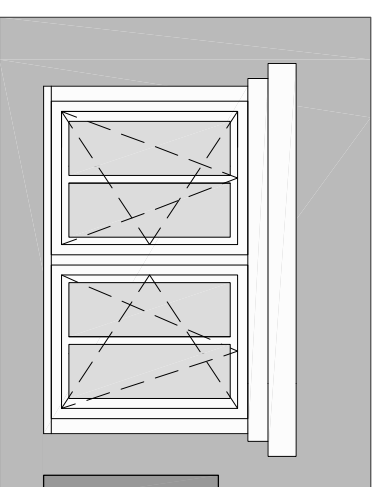

optie k: dakkapel 210 cm inw.

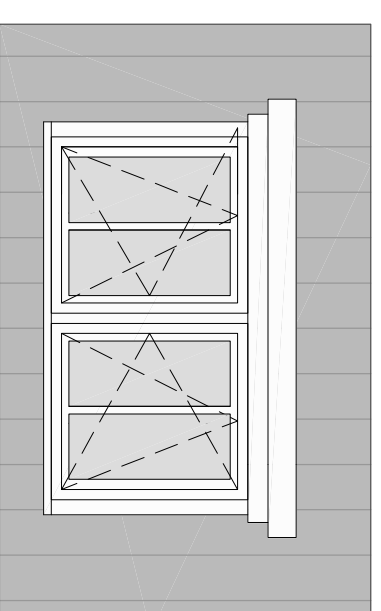

optie k: dakkapel 240 cm inw.

kavel 6-7-8

kavel 1-2-3-4-5
kavel 8 vergunningsplichtig

kavel 1-2-3-4-5
kavel 8 vergunningsplichtig

kavel 8 vergunningsplichtig

NUENEN-WEST

23 koopwoningen Opwettens Land

Optie dakkapel achterzijde kavelnummer 1 t/m 5

Optie dakkapel zijgevel kavelnummer 8

SCHAAL

1:50

DATUM

23-06-2016

tekening

VK-RF-05