

Juridische Situatietekening

Nuenen-West - Bouwveld D fase 1 en 2

Gemeente: Nuenen
Sectie: D
Nummer(s): 4438, 4450, 4005 en 4493 (gedeeltelijk)

Schaal: 1:500
Formaat: A3
Werknummer: 2018-197

Datum opmaak: 19 december 2018

Blad 1 van 3 bladen

MANDELIGHEDEN

- P1 het Mandelige parkeerhof 1
- P2 het Mandelige parkeerhof 2
- P3 het Mandelige parkeerhof 3
- P4 het Mandelige parkeerhof 4
- A1 het Mandelige achterpad 1
- A2 het Mandelige achterpad 2
- A3 het Mandelige achterpad 3
- A4 het Mandelige achterpad 4
- A5 het Mandelige achterpad 5
- A6 het Mandelige achterpad 6
- A7 het Mandelige achterpad 7

LEGENDA

- 0000 Kadastraal nummer
- Bestaande kadastrale grens
- Bebouwing
- 00 Bouwnummer
- Nieuwe kavelgrens
- Haag laag ca. 80 cm (instandhoudingsplicht)
- Haag hoog ca. 200 cm (instandhoudingsplicht)
- h Hekwerk met hedera ca. 200 cm hoog (instandhoudingsplicht)
- p Hekwerk met hedera en stalen poort ca. 180 cm hoog (instandhoudingsplicht)
- k Kokosscherm met hedera ca. 300 cm hoog met geluidwerende functie (instandhoudingsplicht)
- k Kokosscherm met hedera ca. 300 cm hoog met geluidwerende functie (eigendom derden)
- Gemetselde muur ca. 200 cm hoog (instandhoudingsplicht)
- Gaashekwerk ca. 150 cm hoog i.c.m. hoge haag (instandhoudingsplicht)
- Penant laag ca. 80 cm (instandhoudingsplicht)
- Penant hoog ca. 200 cm (instandhoudingsplicht)
- p Parkeerplaats (instandhoudingsplicht / plaatsing indicatief aangegeven)
- Stoep (instandhoudingsplicht)
- Mandelig achterpad
- Mandelig parkeerhof
- * Lantaarnpaal in mandelig gebied (plaatsing indicatief aangegeven)
- o Achterpadverlichting tegen berging met elektra-aansluiting (instandhoudingsplicht)
- Bestaande boom (instandhoudingsplicht)



Juridische Situatietekening

Nuenen-West - Bouwveld D fase 1 en 2

Gemeente: Nuenen
Sectie: D
Nummer(s): 4438, 4450, 4005 en 4493 (gedeeltelijk)


Schaal: 1:500
Formaat: A3
Werknummer: 2018-197

Datum opmaak: 19 december 2018

Blad 2 van 3 bladen

MANDELIGHEDEN

- P1 het Mandelige parkeerhof 1
- P2 het Mandelige parkeerhof 2
- P3 het Mandelige parkeerhof 3
- P4 het Mandelige parkeerhof 4
- A1 het Mandelige achterpad 1
- A2 het Mandelige achterpad 2
- A3 het Mandelige achterpad 3
- A4 het Mandelige achterpad 4
- A5 het Mandelige achterpad 5
- A6 het Mandelige achterpad 6
- A7 het Mandelige achterpad 7

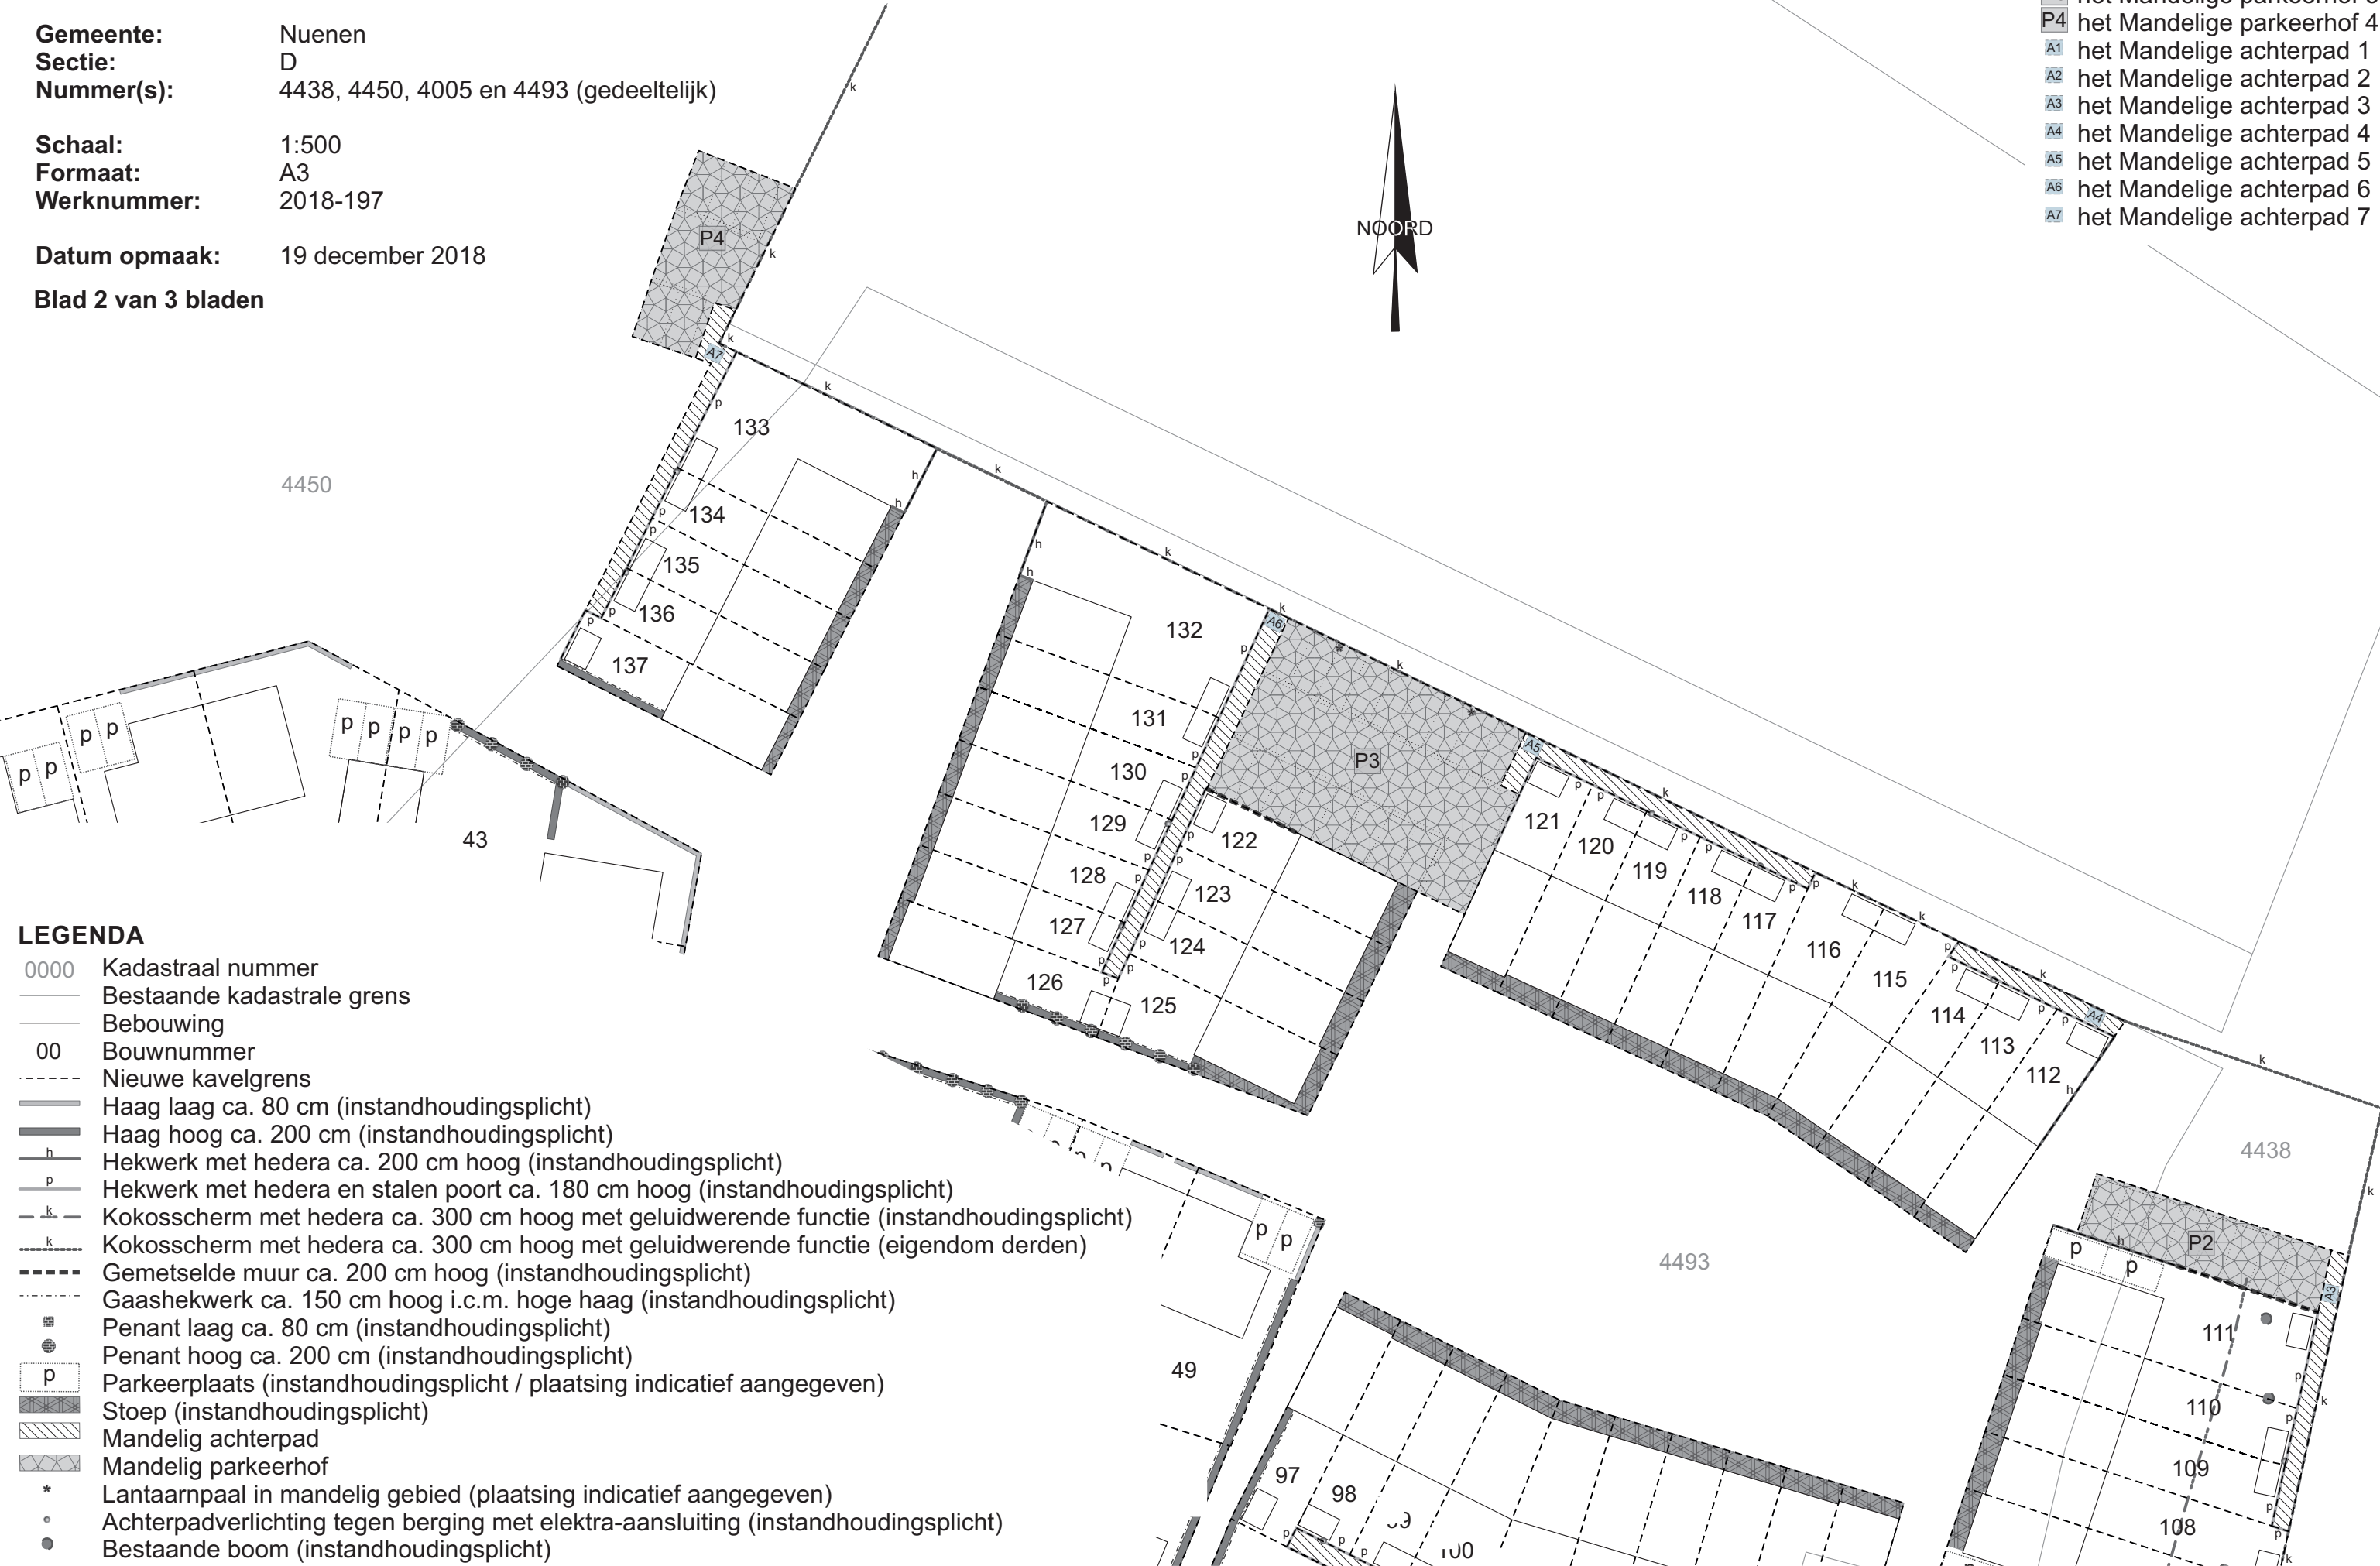

Juridische Situatietekening

Nuenen-West - Bouwveld D fase 1 en 2

Gemeente: Nuenen
Sectie: D
Nummer(s): 4438, 4450, 4005 en 4493 (gedeeltelijk)

Schaal: 1:500
Formaat: A3
Werknummer: 2018-197

Datum opmaak: 19 december 2018

Blad 3 van 3 bladen

MANDELIGHEDEN

- P1 het Mandelige parkeerhof 1
- P2 het Mandelige parkeerhof 2
- P3 het Mandelige parkeerhof 3
- P4 het Mandelige parkeerhof 4
- A1 het Mandelige achterpad 1
- A2 het Mandelige achterpad 2
- A3 het Mandelige achterpad 3
- A4 het Mandelige achterpad 4
- A5 het Mandelige achterpad 5
- A6 het Mandelige achterpad 6
- A7 het Mandelige achterpad 7



LEGENDA

- 0000 Kadastraal nummer
- Bestaande kadastrale grens
- Bebouwing
- 00 Bouwnummer
- Nieuwe kavelgrens
- Haag laag ca. 80 cm (instandhoudingsplicht)
- Haag hoog ca. 200 cm (instandhoudingsplicht)
- h Hekwerk met hedera ca. 200 cm hoog (instandhoudingsplicht)
- p Hekwerk met hedera en stalen poort ca. 180 cm hoog (instandhoudingsplicht)
- k Kokosscherm met hedera ca. 300 cm hoog met geluidwerende functie (instandhoudingsplicht)
- k Kokosscherm met hedera ca. 300 cm hoog met geluidwerende functie (eigendom derden)
- Gemetselde muur ca. 200 cm hoog (instandhoudingsplicht)
- Gaashekwerk ca. 150 cm hoog i.c.m. hoge haag (instandhoudingsplicht)
- Penant laag ca. 80 cm (instandhoudingsplicht)
- Penant hoog ca. 200 cm (instandhoudingsplicht)
- p Parkeerplaats (instandhoudingsplicht / plaatsing indicatief aangegeven)
- Stoep (instandhoudingsplicht)
- Mandelig achterpad
- Mandelig parkeerhof
- * Lantaarnpaal in mandelig gebied (plaatsing indicatief aangegeven)
- o Achterpadverlichting tegen berging met elektra-aansluiting (instandhoudingsplicht)
- Bestaande boom (instandhoudingsplicht)

