Voorgevel

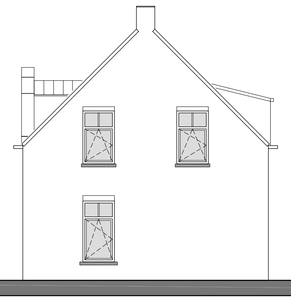

Rechter zijgevel

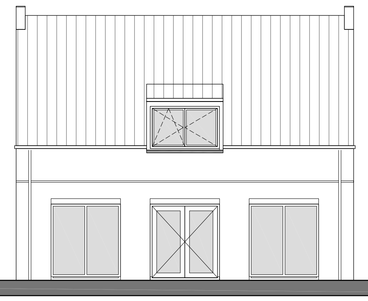

Achtergevel

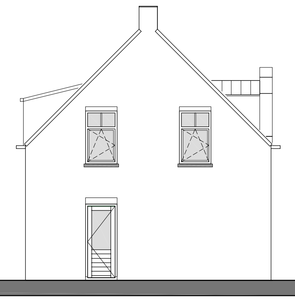

Linker zijgevel

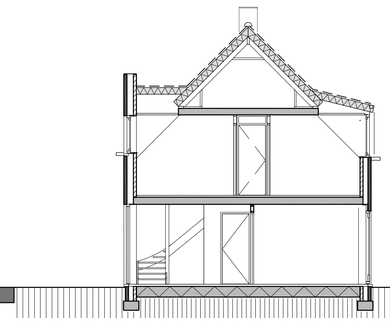

Doorsnede A-A

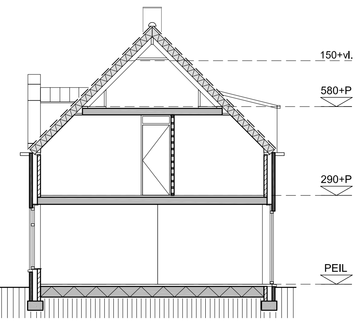

Doorsnede B-B

RENVOOI:

- metselwerk baksteen
- kalkzandsteen
- lichte scheidingswand
- kanalenschacht
- hemelwaterafvoer Ø 80
- radiator
- opstelplaats wasmachine
- opstelplaats wasdroger
- verdeler cv
- opstelruimte techniek
- vloer/wandtegels
- enkele contactdoos
- dubbele contactdoos
- enkelpolige schakelaar
- wisselschakelaar
- TH thermostaat
- aansluitpunt bedraad
- aansluitpunt loze leiding
- BZ bediening mechanische ventilatie
- RM rookmelder
- schel
- beldrukker
- plafondlichtpunt
- wandlichtpunt

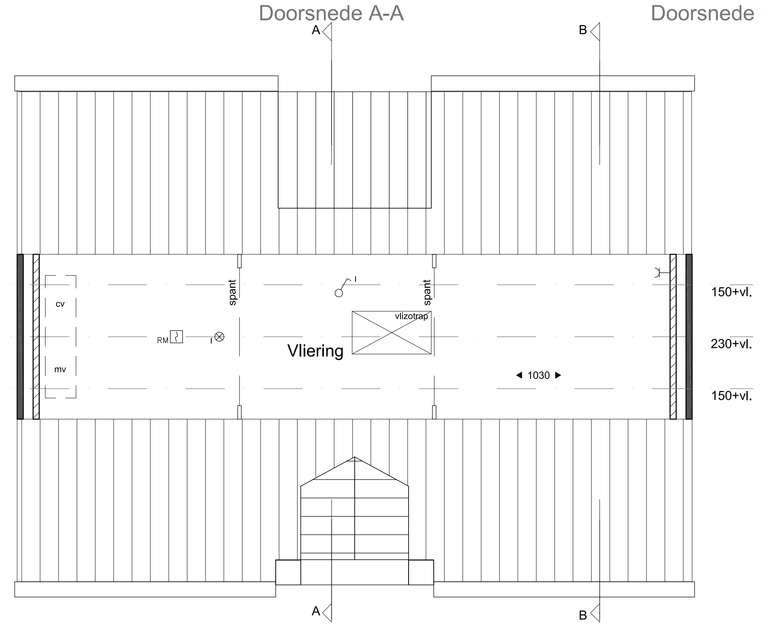

Zolder

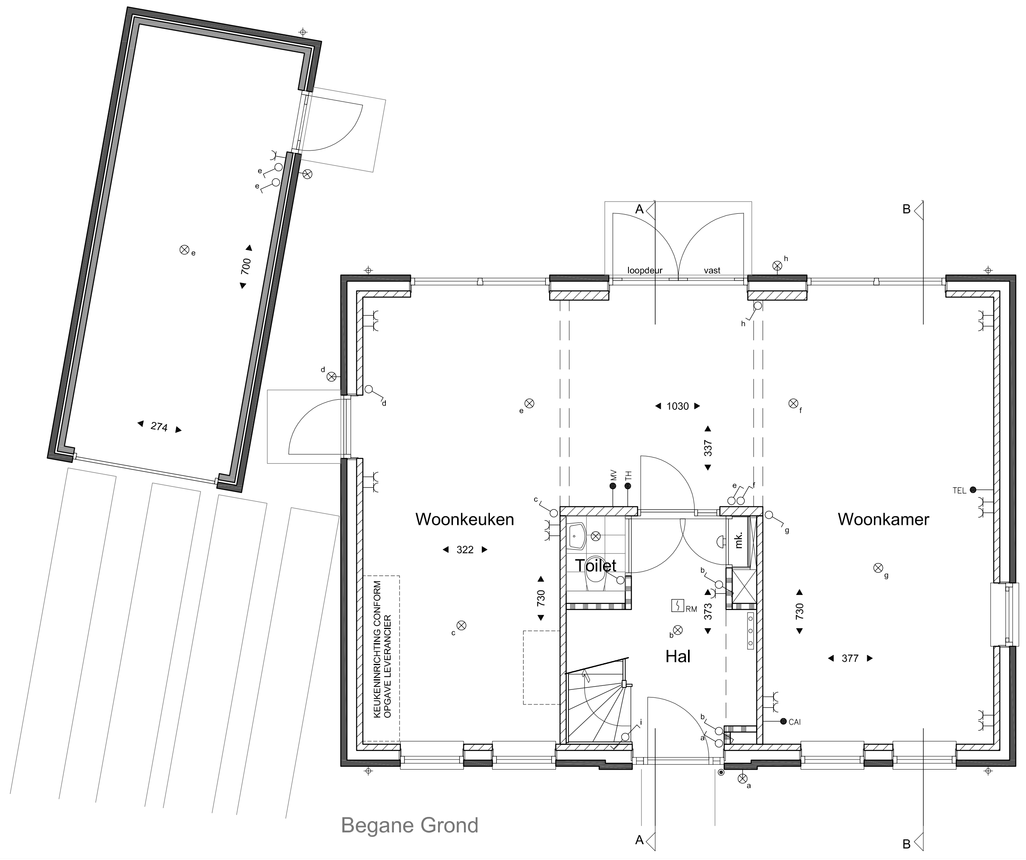

Begane Grond

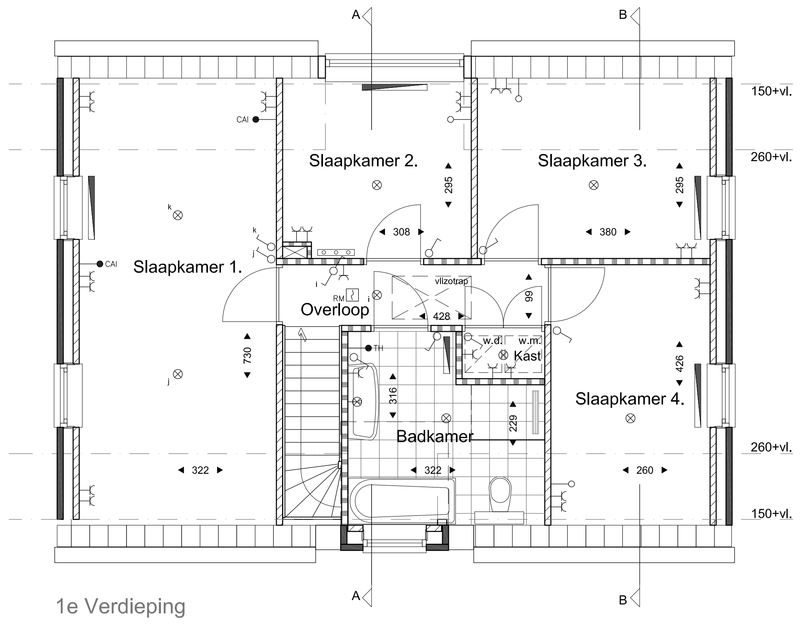

1e Verdieping

NUENEN-WEST
35 koopwoningen Opwettens Land

Type V-E1
Kavelnummer 85

SCHAAL
1:50/1:100
DATUM
15-03-2014
tekening
VK-V-E1