

- REWOOI:**
- metaalwerk bakenstroom
 - kalkzandsteen
 - baksteen schilffijngewand







Voorgevel Type T-G1 kavel 13 Type T-G1(s) kavel 14

Rechter zijgevel kavel 14

Achtergevel Type T-G1(s) kavel 14 Type T-G1 kavel 13

Linker zijgevel kavel 13

Doorsnede

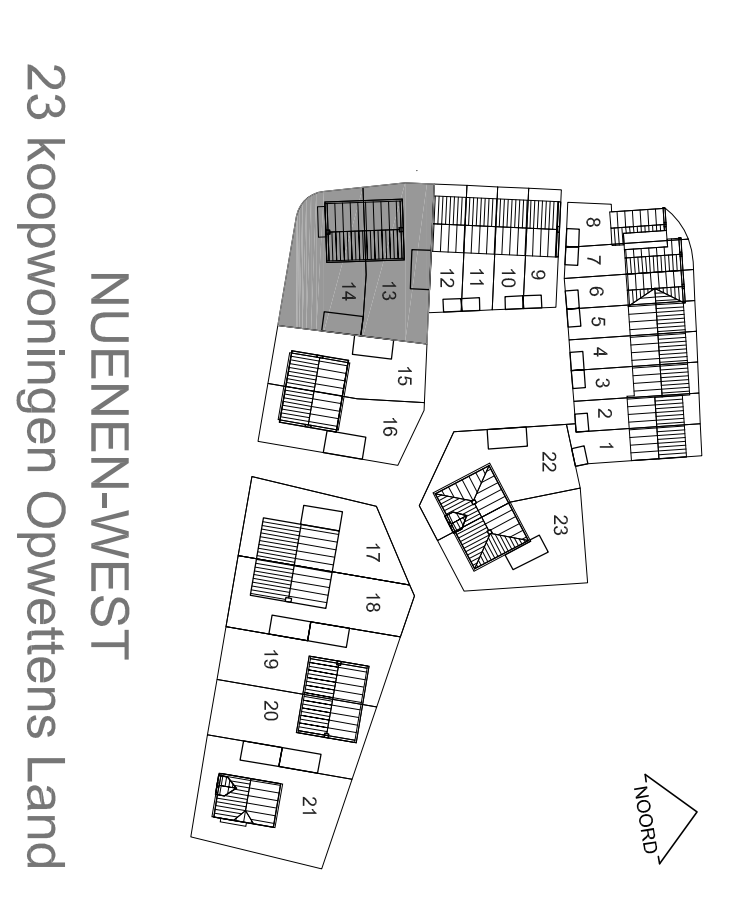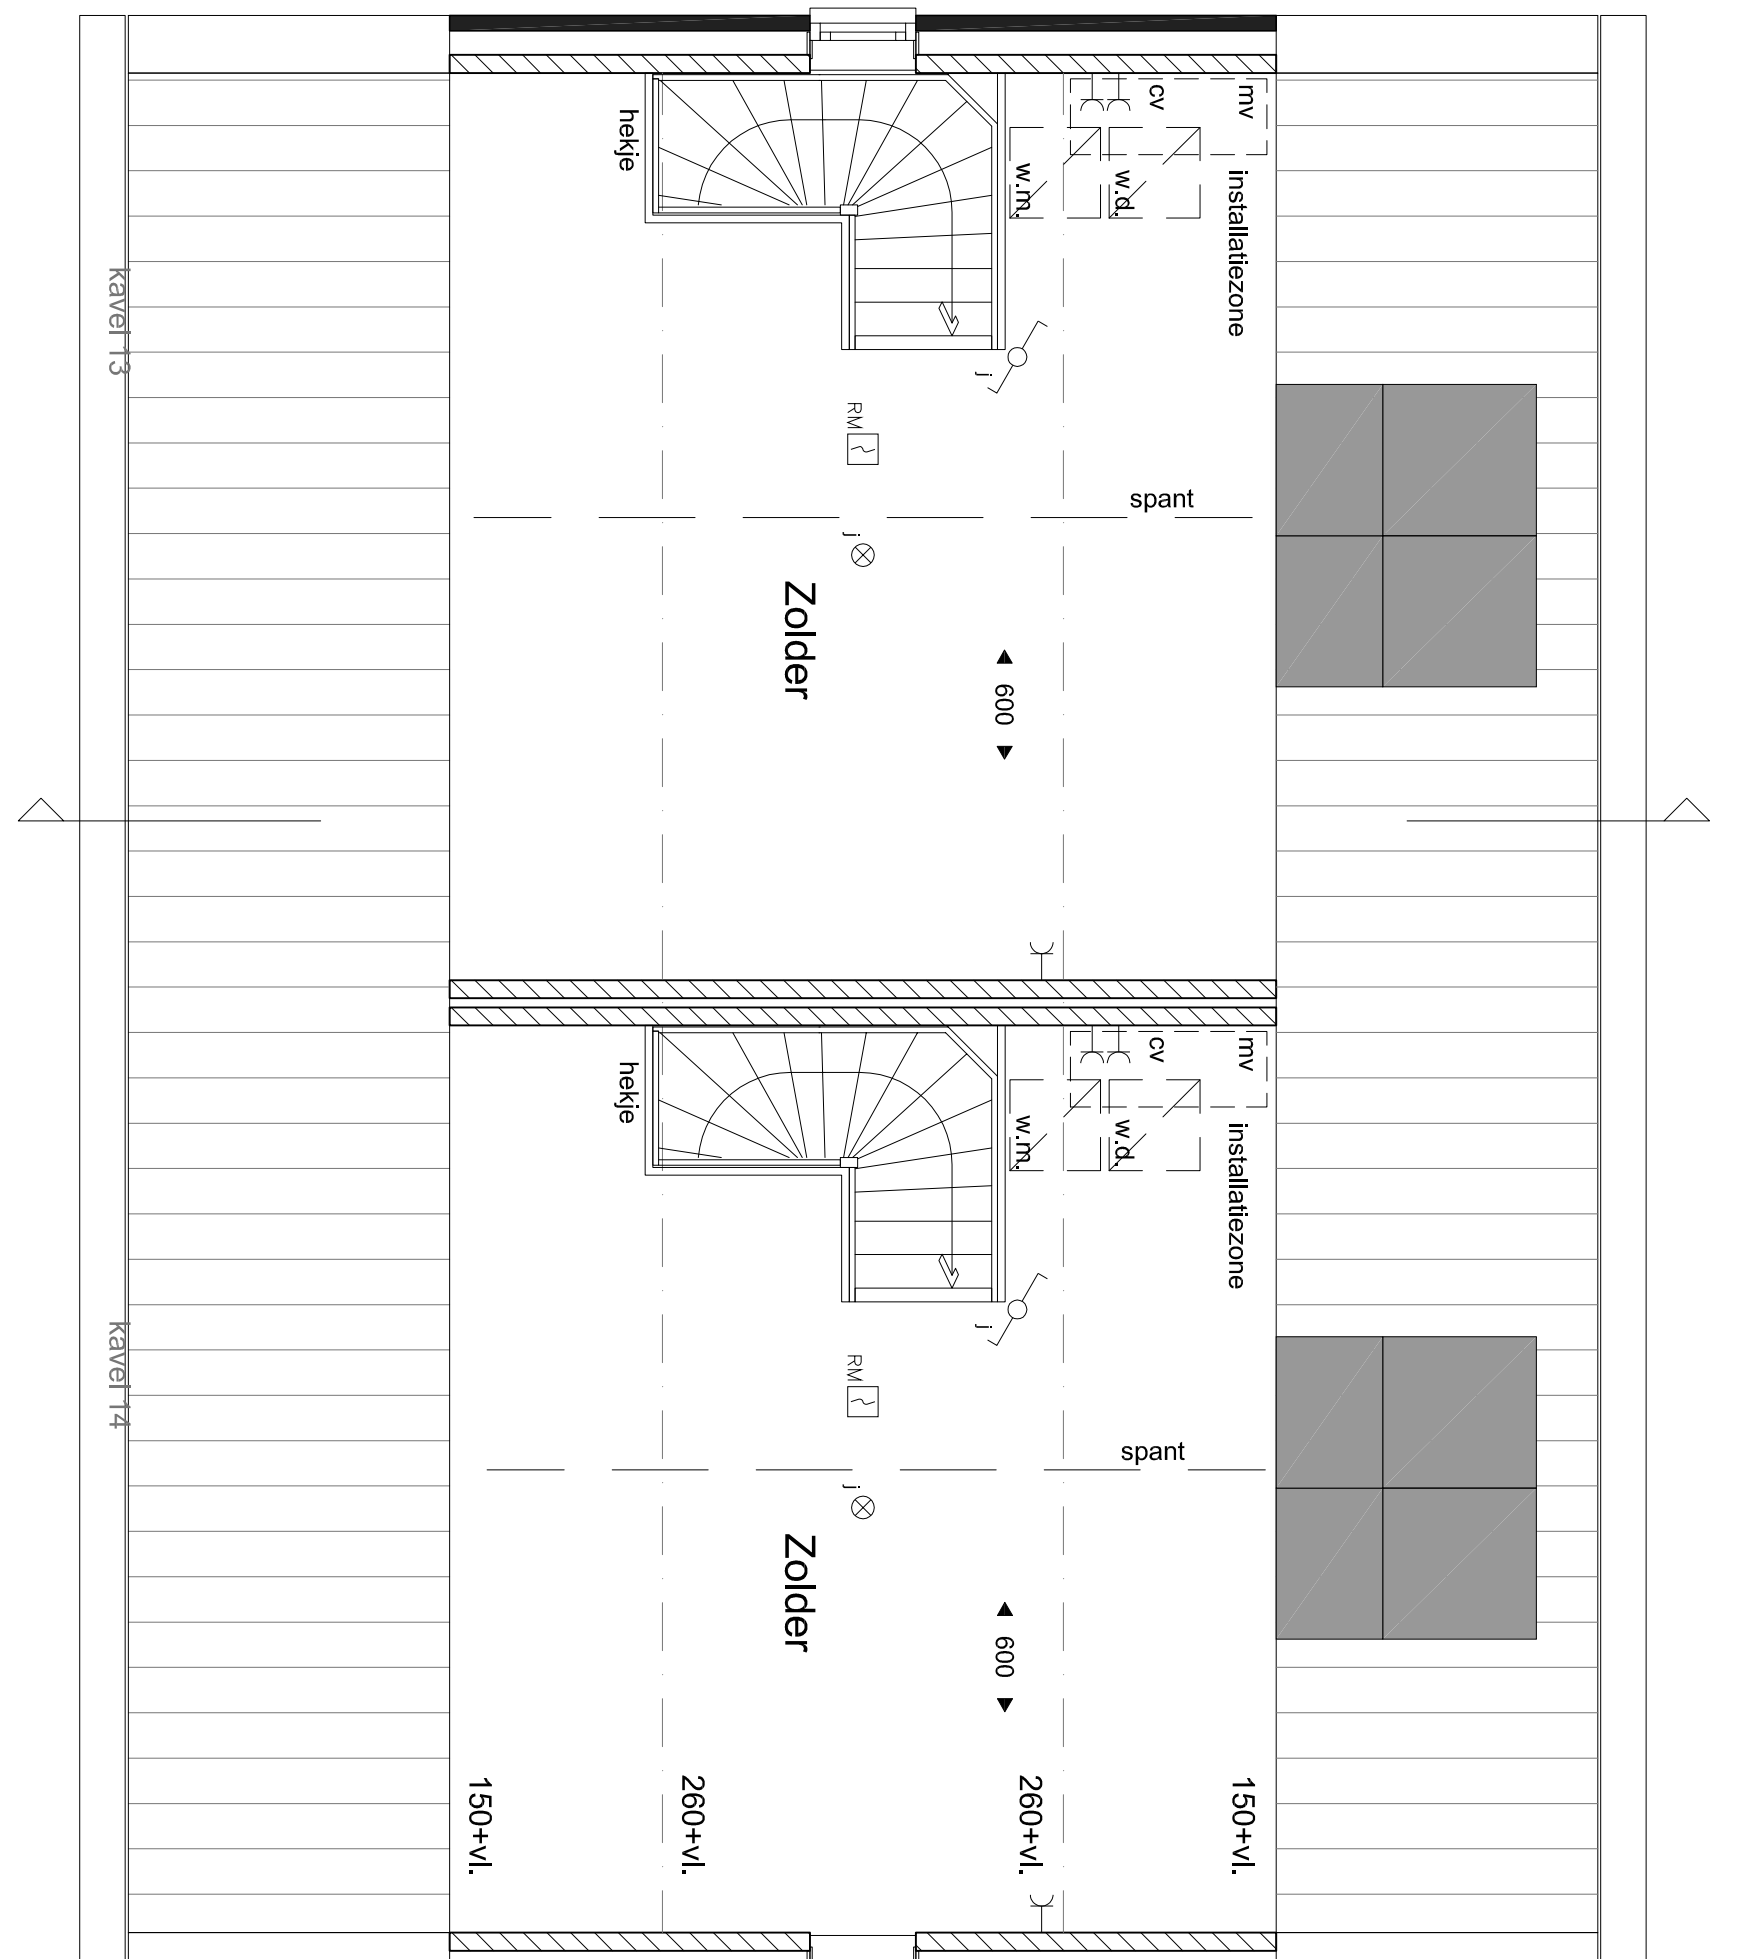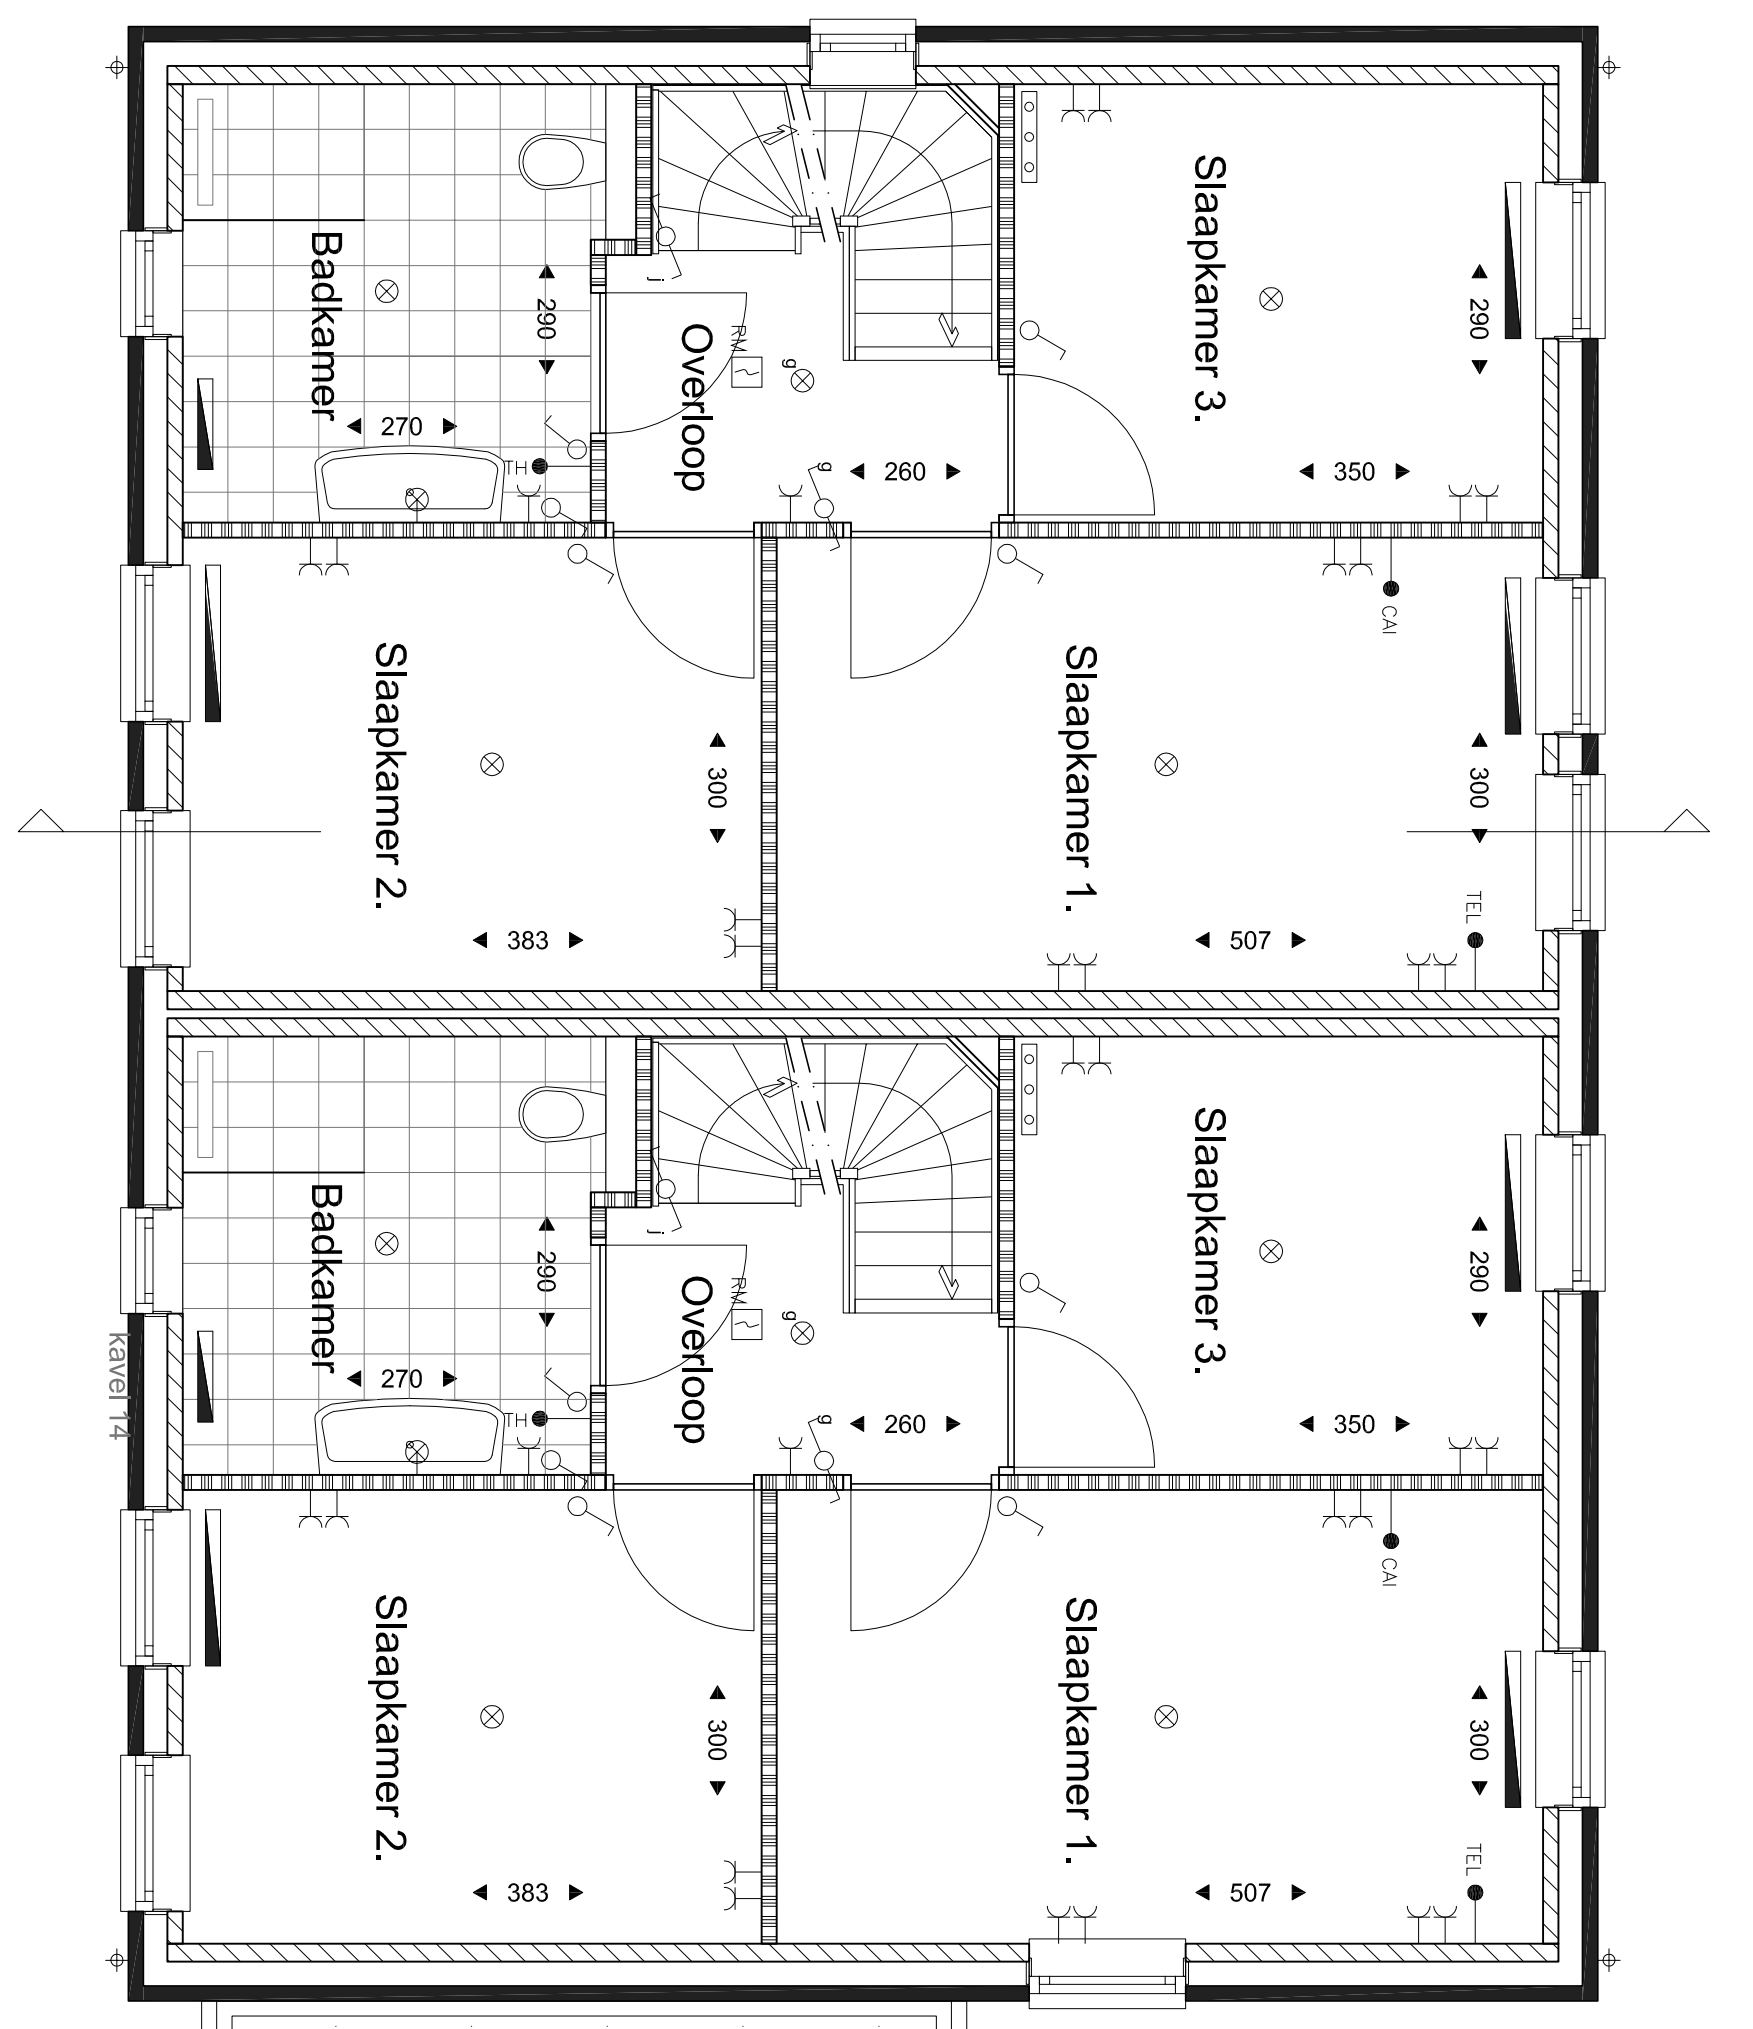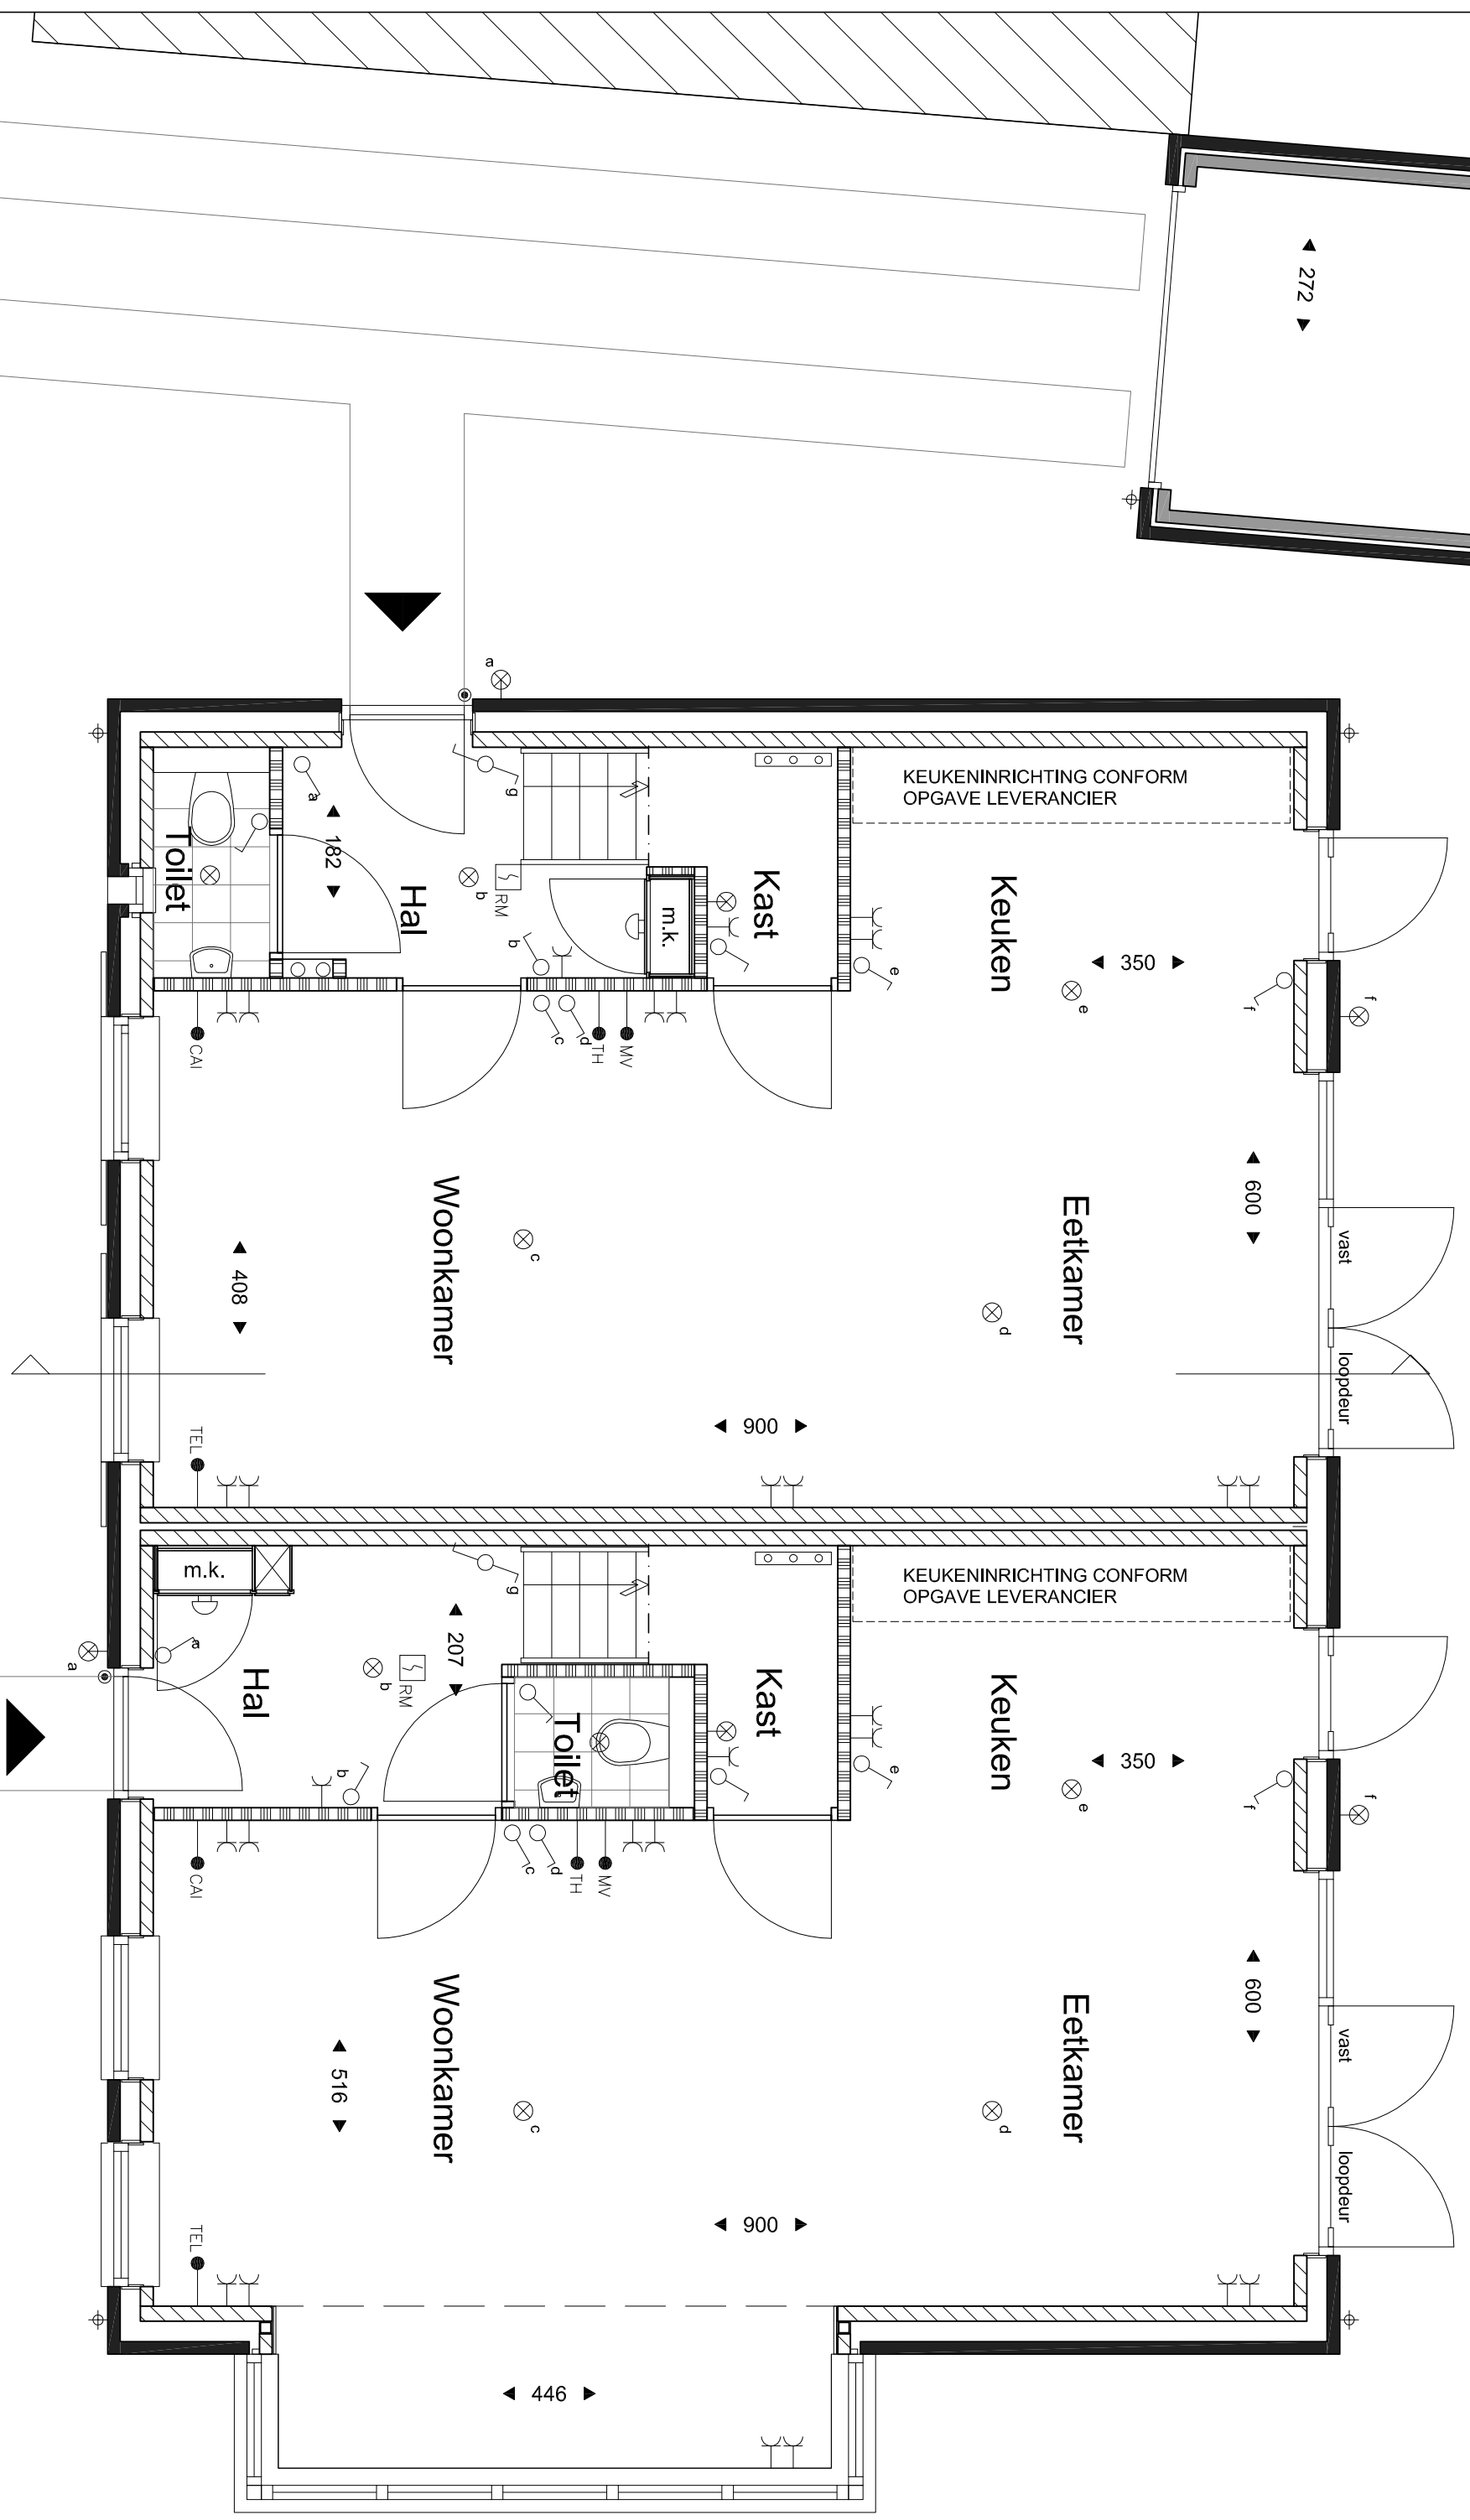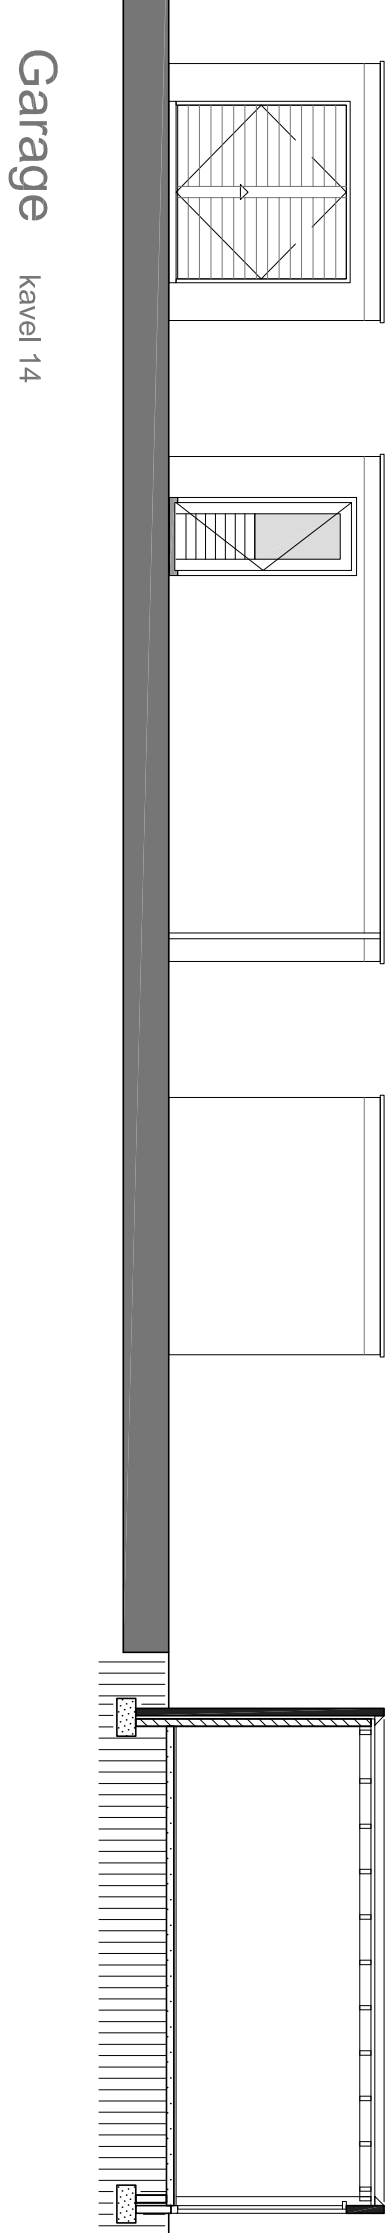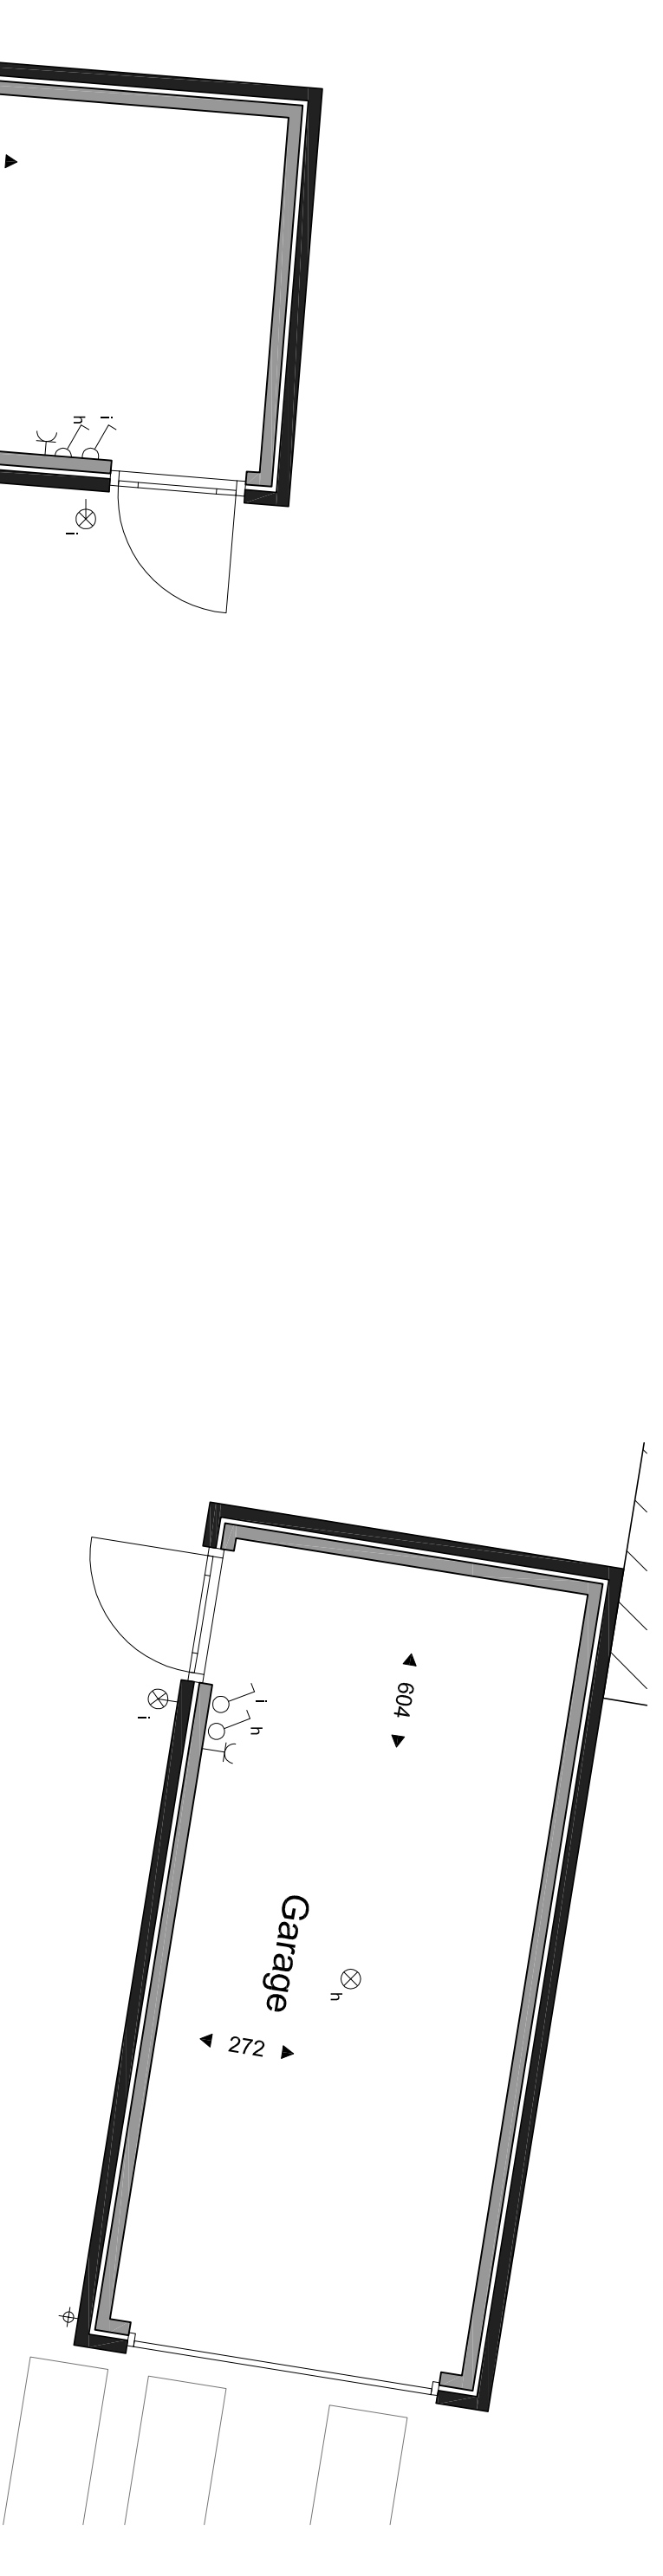

NUENEN-WEST
 23 koopwoningen Opwette's Land

Type T-G1 en T-G1(s)
 Kavelnummer 13 en 14

SCHAAL
 1:50/1:100
 DATUM
 23-06-2016
 tekening
 VK-T-G1-T-G1(s)