






Voorgevel

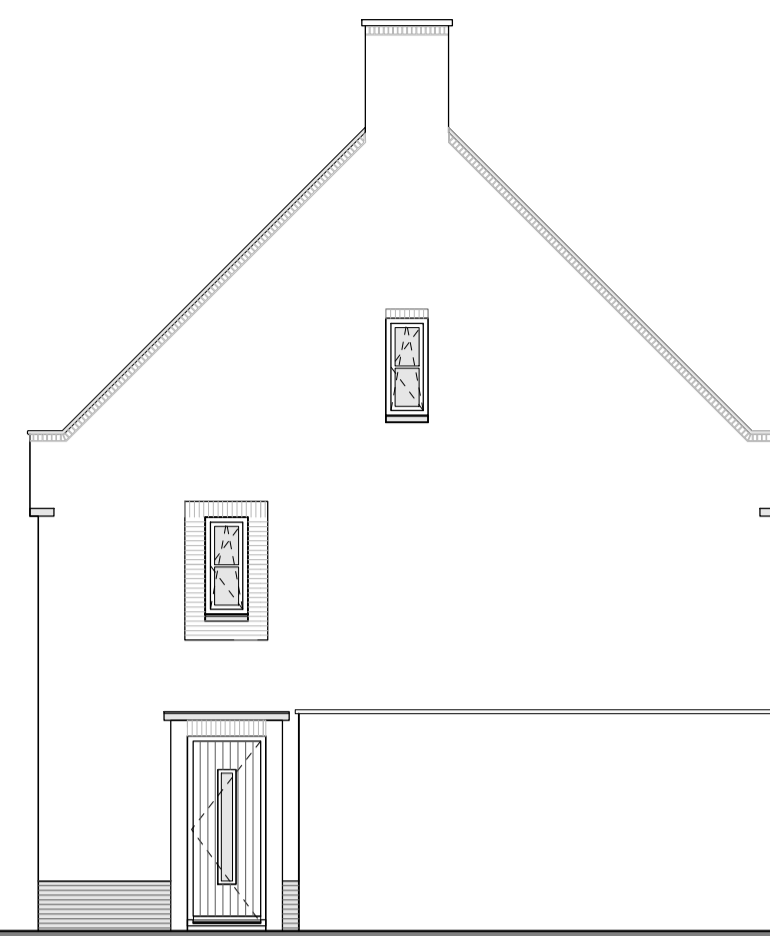

Linker zijgevel

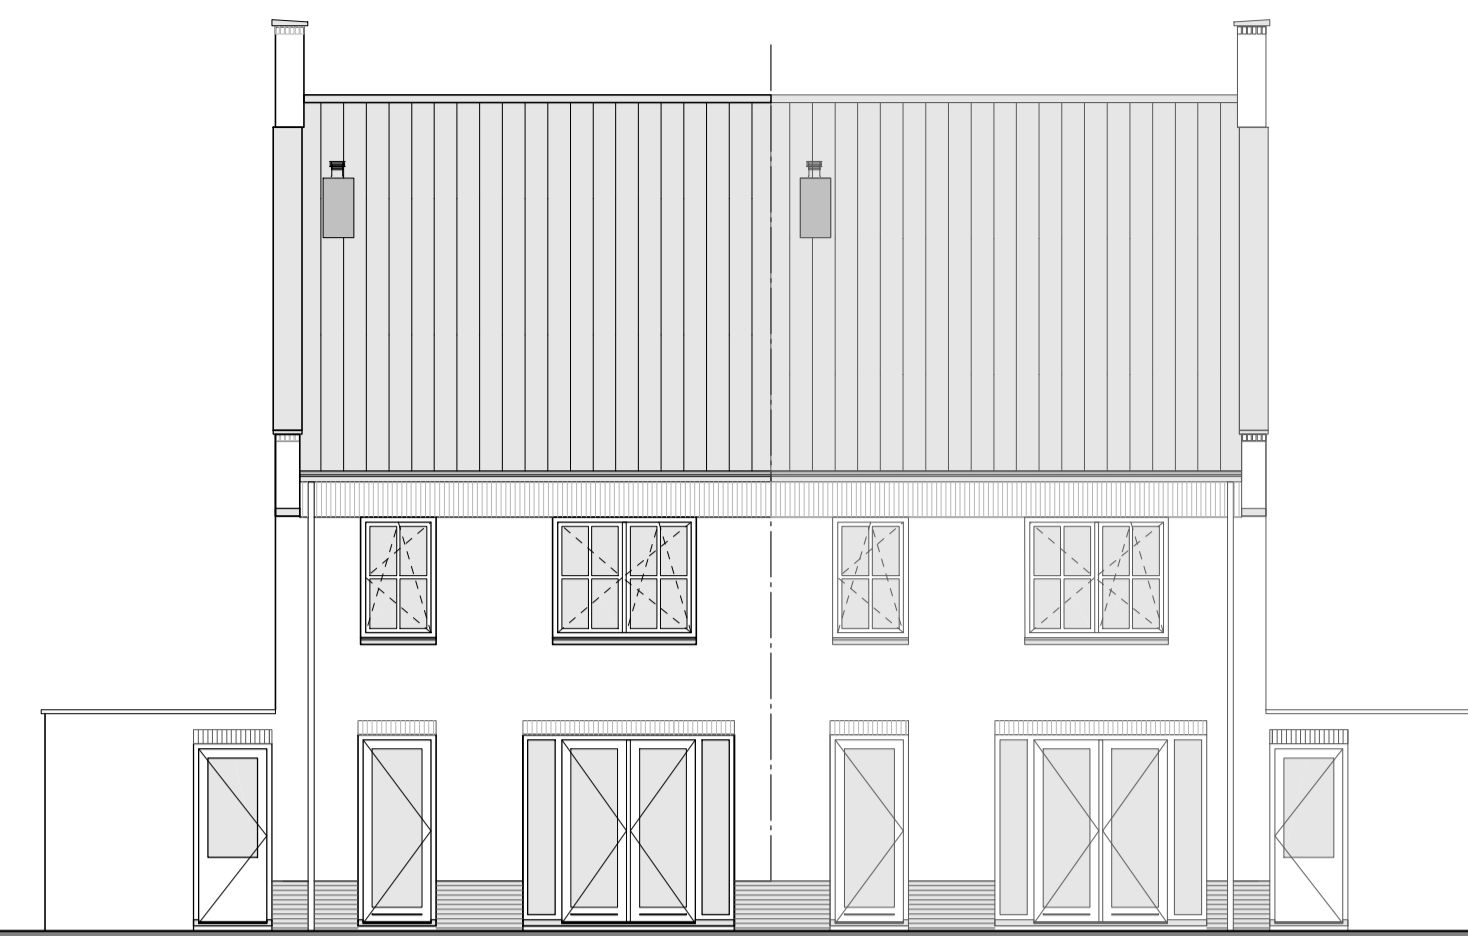


Achtergevel

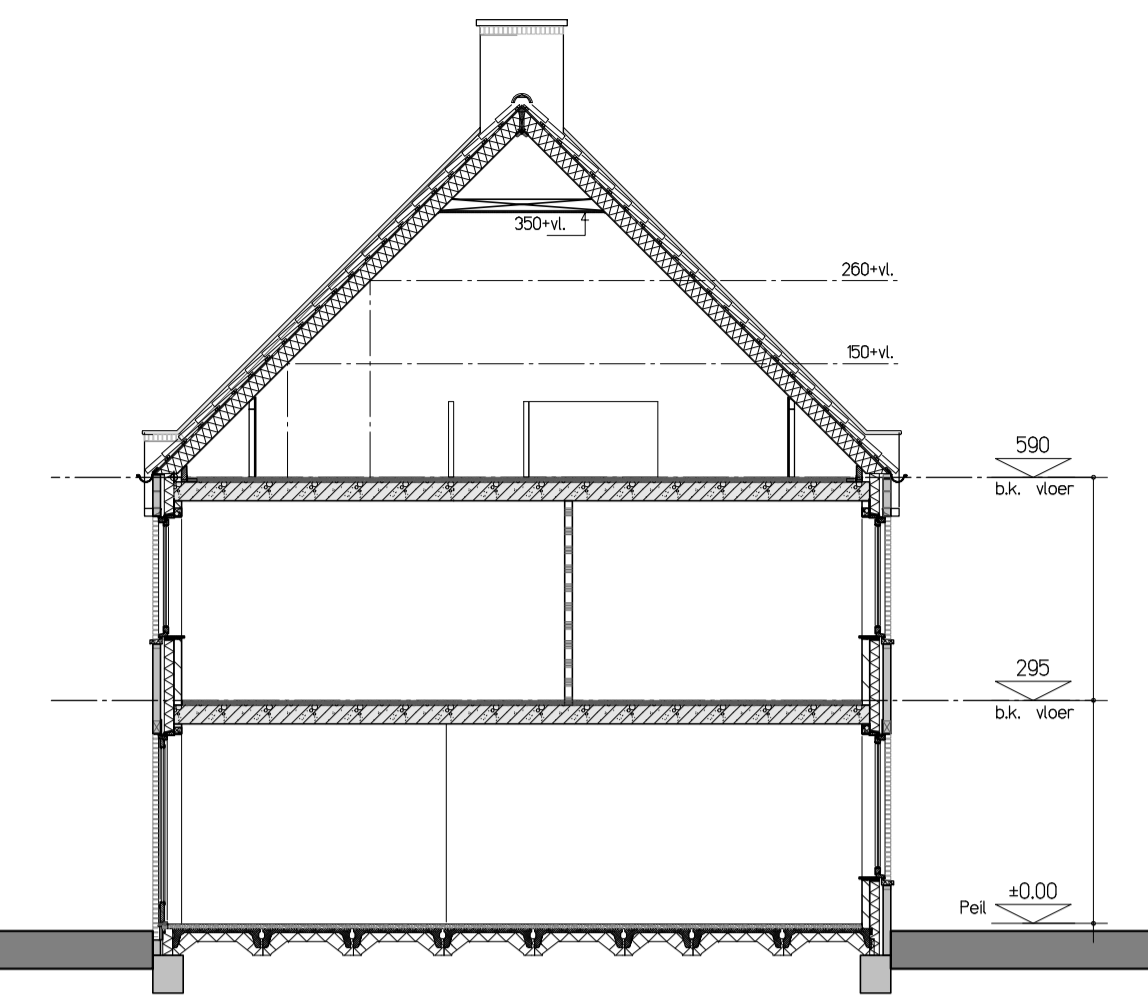


Doorsnede A-A

Type I (zij-entree rechts)


Type I (zij-entree rechts)

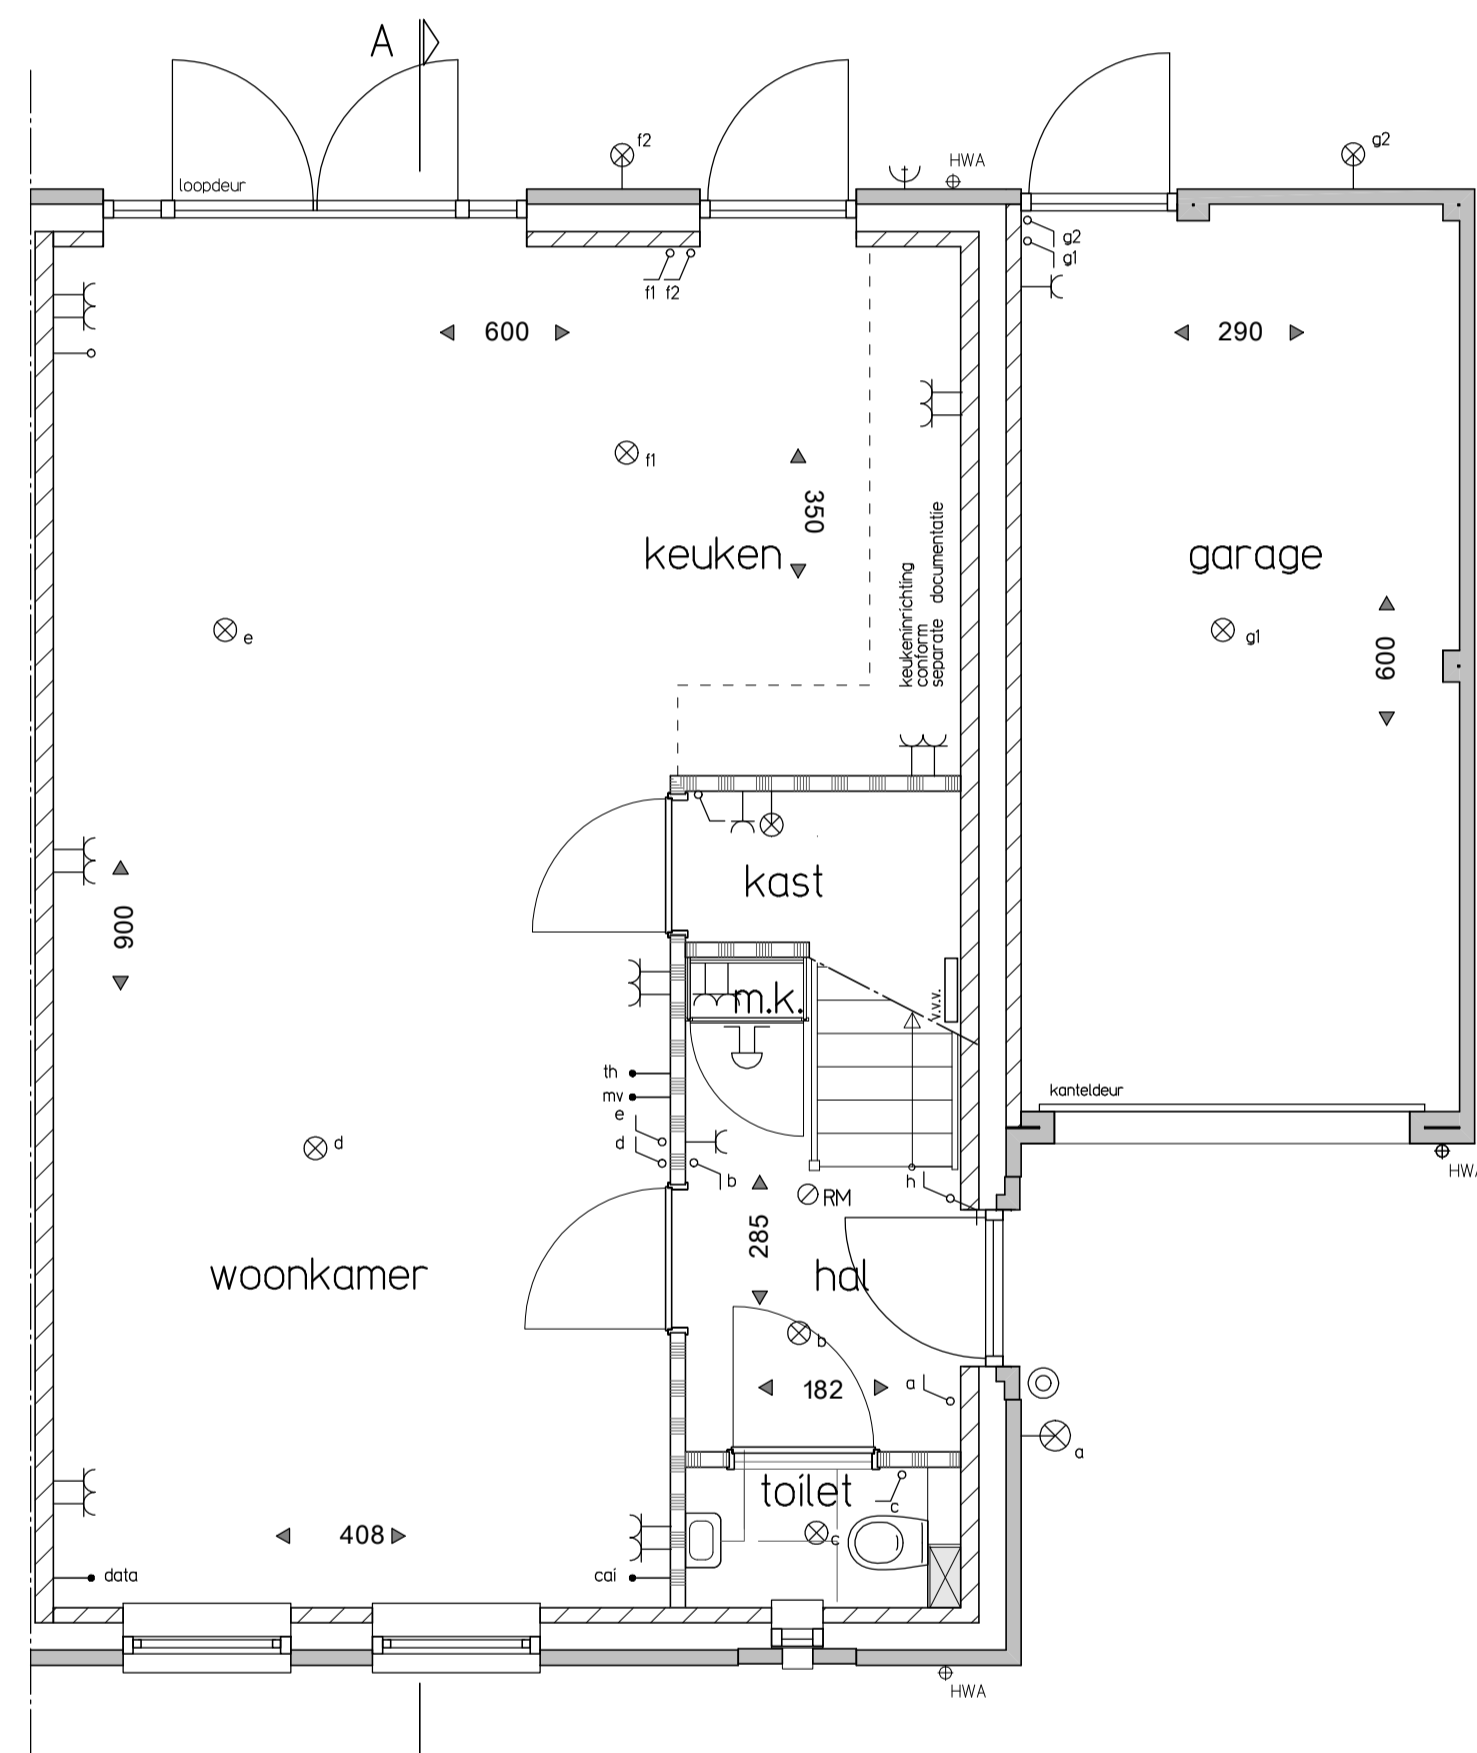


Begane grond

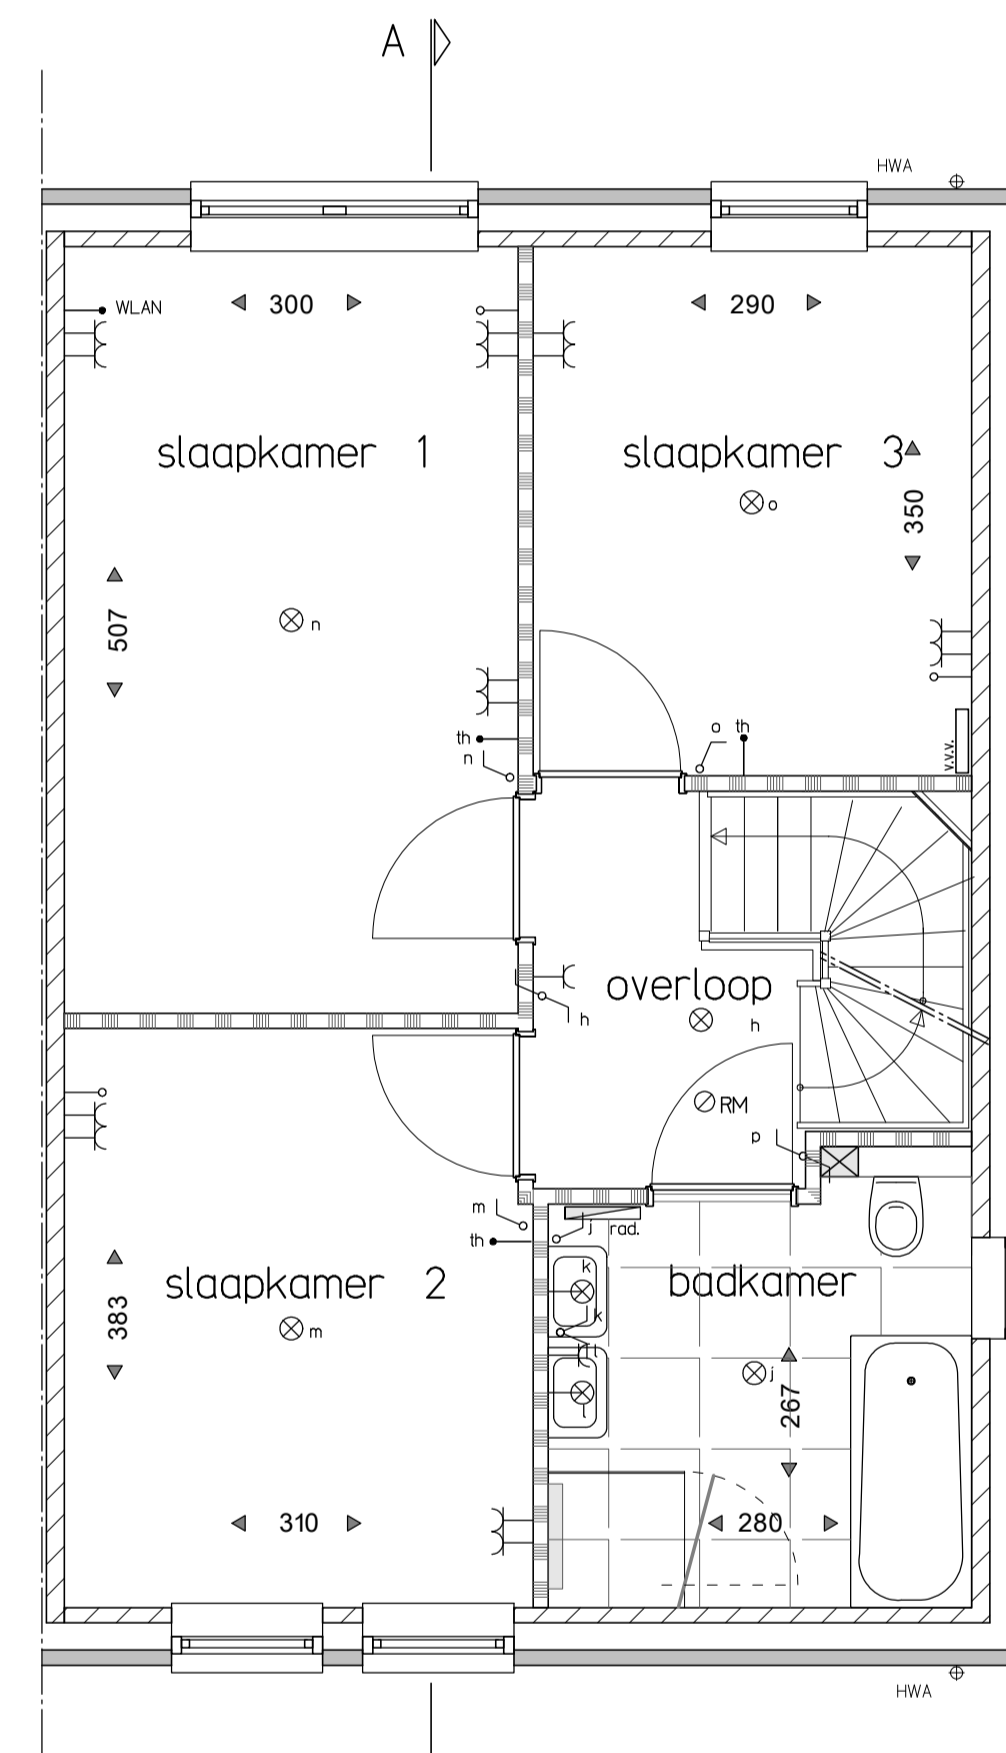

Eerste verdieping

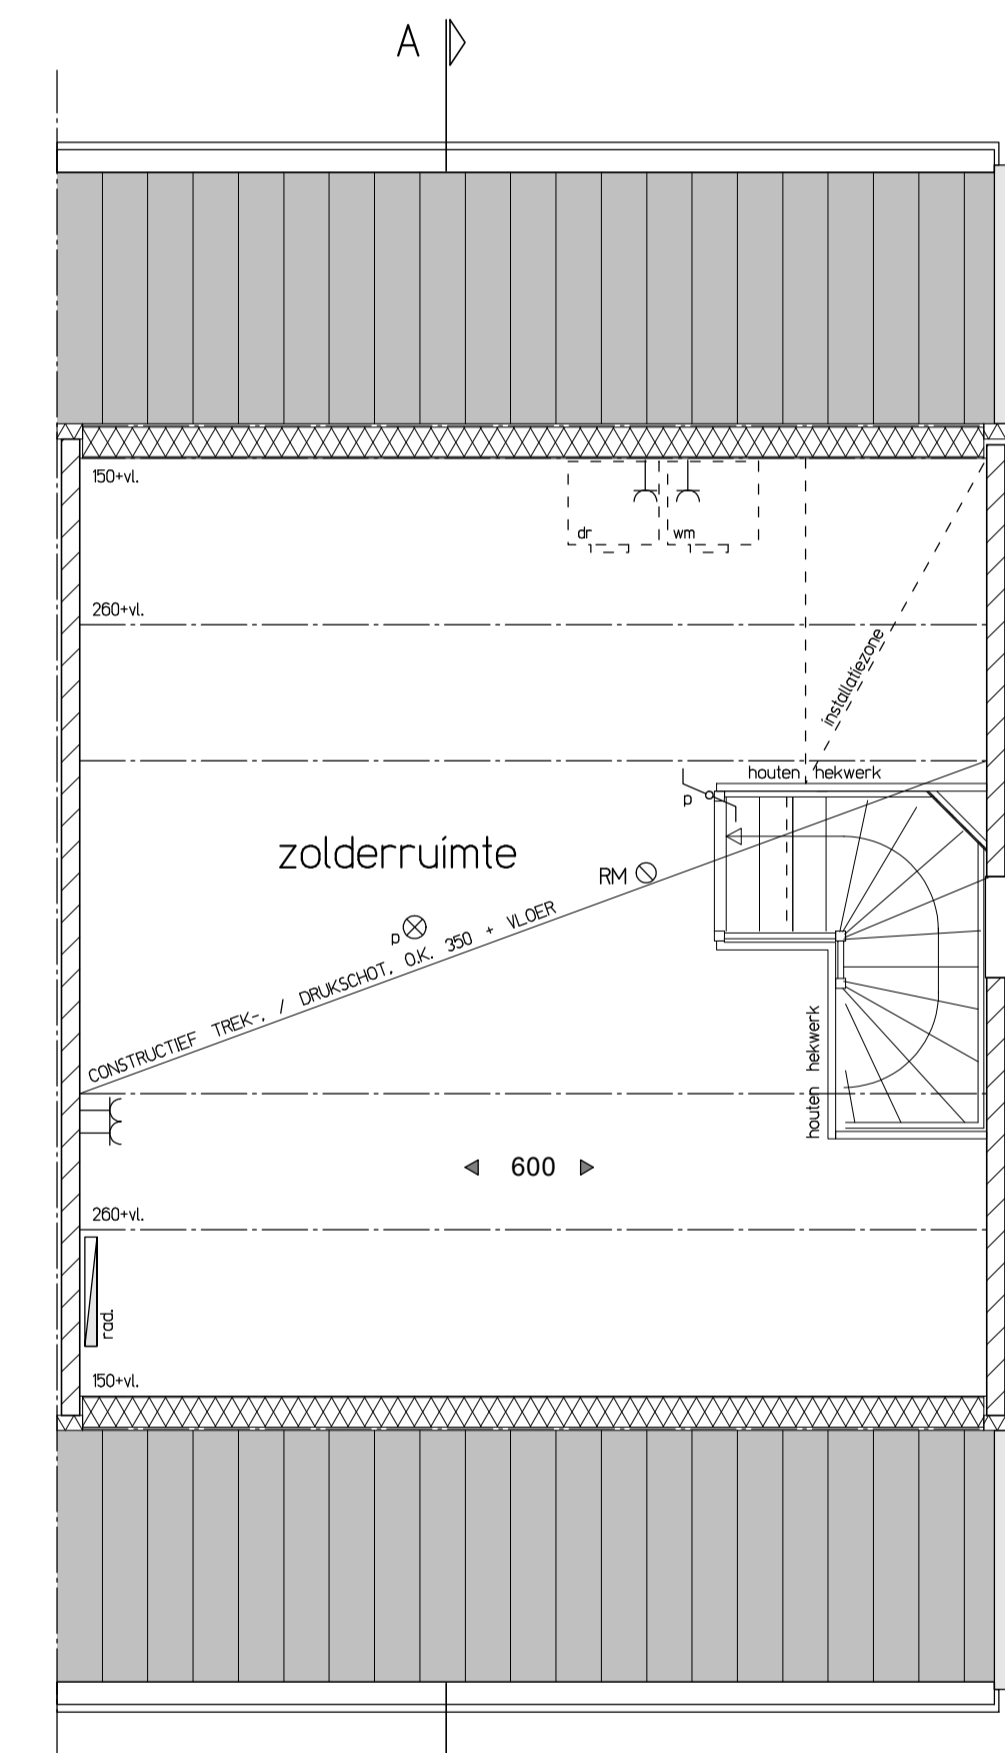

Tweede verdieping

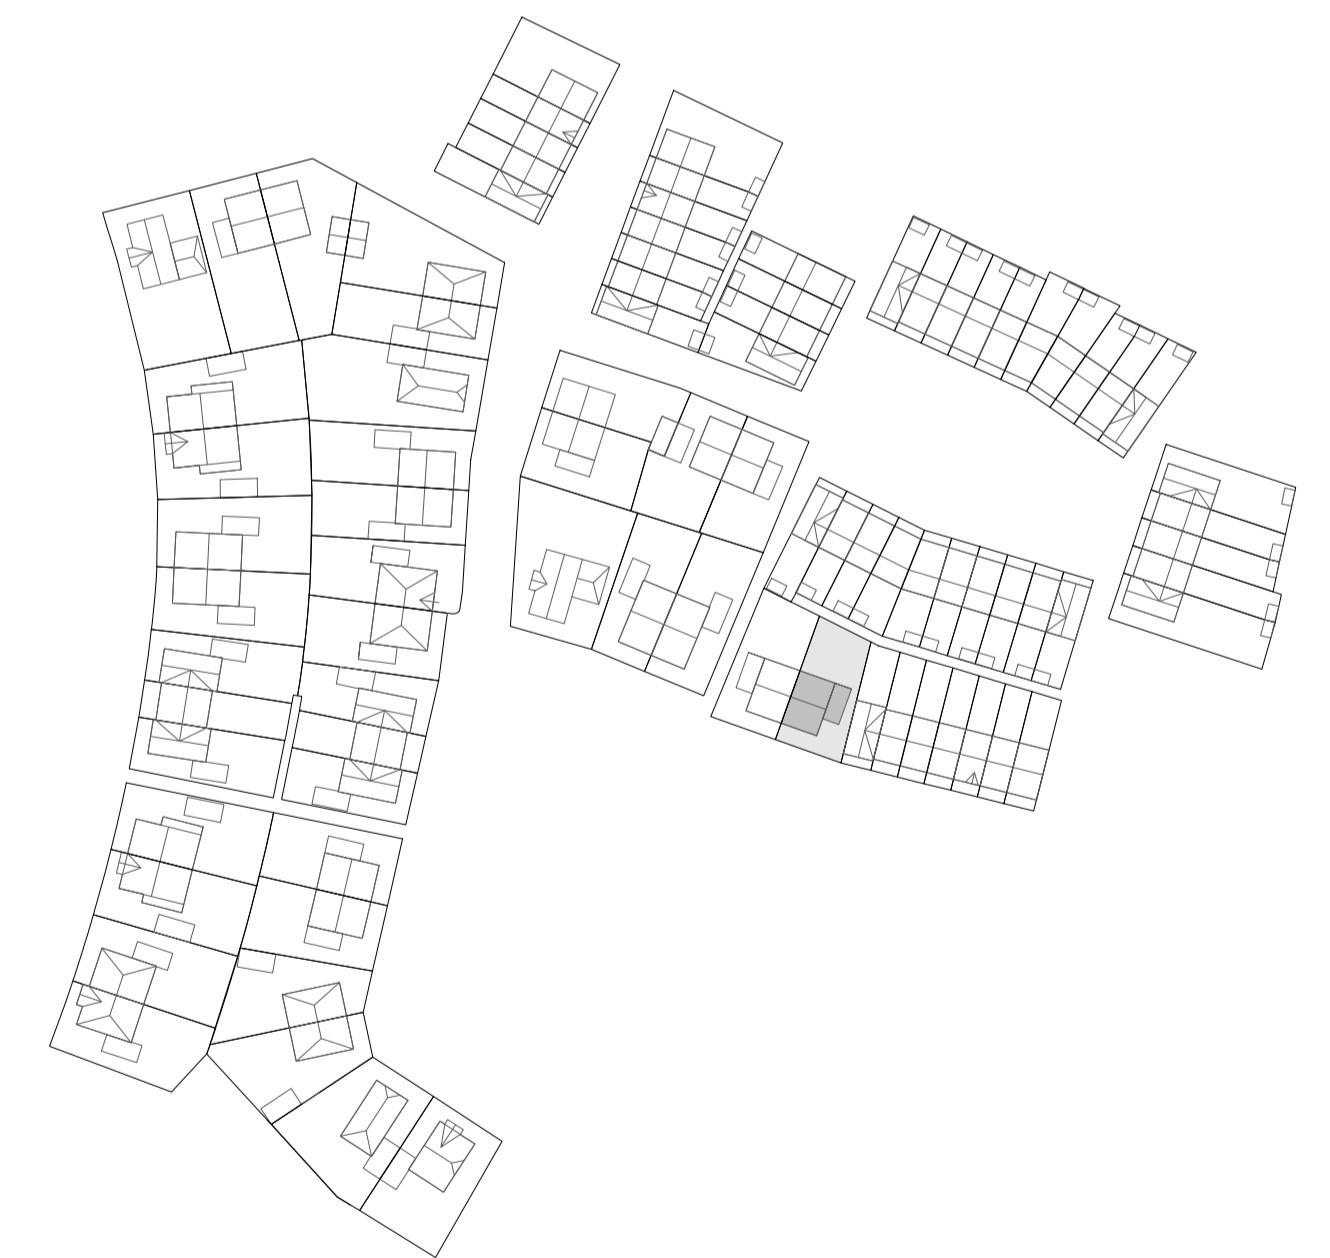

RENVOOI:

- |  |                                       |  |                                  |
|--|---------------------------------------|--|----------------------------------|
|  | metselwerk baksteen                   |  | enkele contactdoos               |
|  | kalkzandsteen                         |  | dubbele contactdoos              |
|  | lichte scheidingswand                 |  | enkeelpolige schakelaar          |
|  | hemelwaterafvoer                      |  | wisselschakelaar                 |
|  | elektrische radiator                  |  | loze leiding naar meterkast      |
|  | opstelplaats wasmachine               |  | thermostaat                      |
|  | opstelplaats wasdroger                |  | bediening mechanische ventilatie |
|  | opstelplaats verdeler vloerverwarming |  | cai aansluiting                  |
|  | opstelmethode techniek                |  | data aansluiting                 |
|  | buitenkraan                           |  | WLAN accesspoint                 |
|  | rookmelder                            |  | schel                            |
|  |                                       |  | beldrukker                       |
|  |                                       |  | plafondlichtpunt                 |
|  |                                       |  | wandlichtpunt                    |

NUENEN-WEST  
87 woningen Bouwveld D

Type I  
Bouwnummer 95

SCHAAL  
1:50/1:100  
DATUM  
19-11-2018  
tekening  
VK - I 08

